



邢台市国土空间总体规划（2021—2035年）

01 市域国土空间控制线规划图

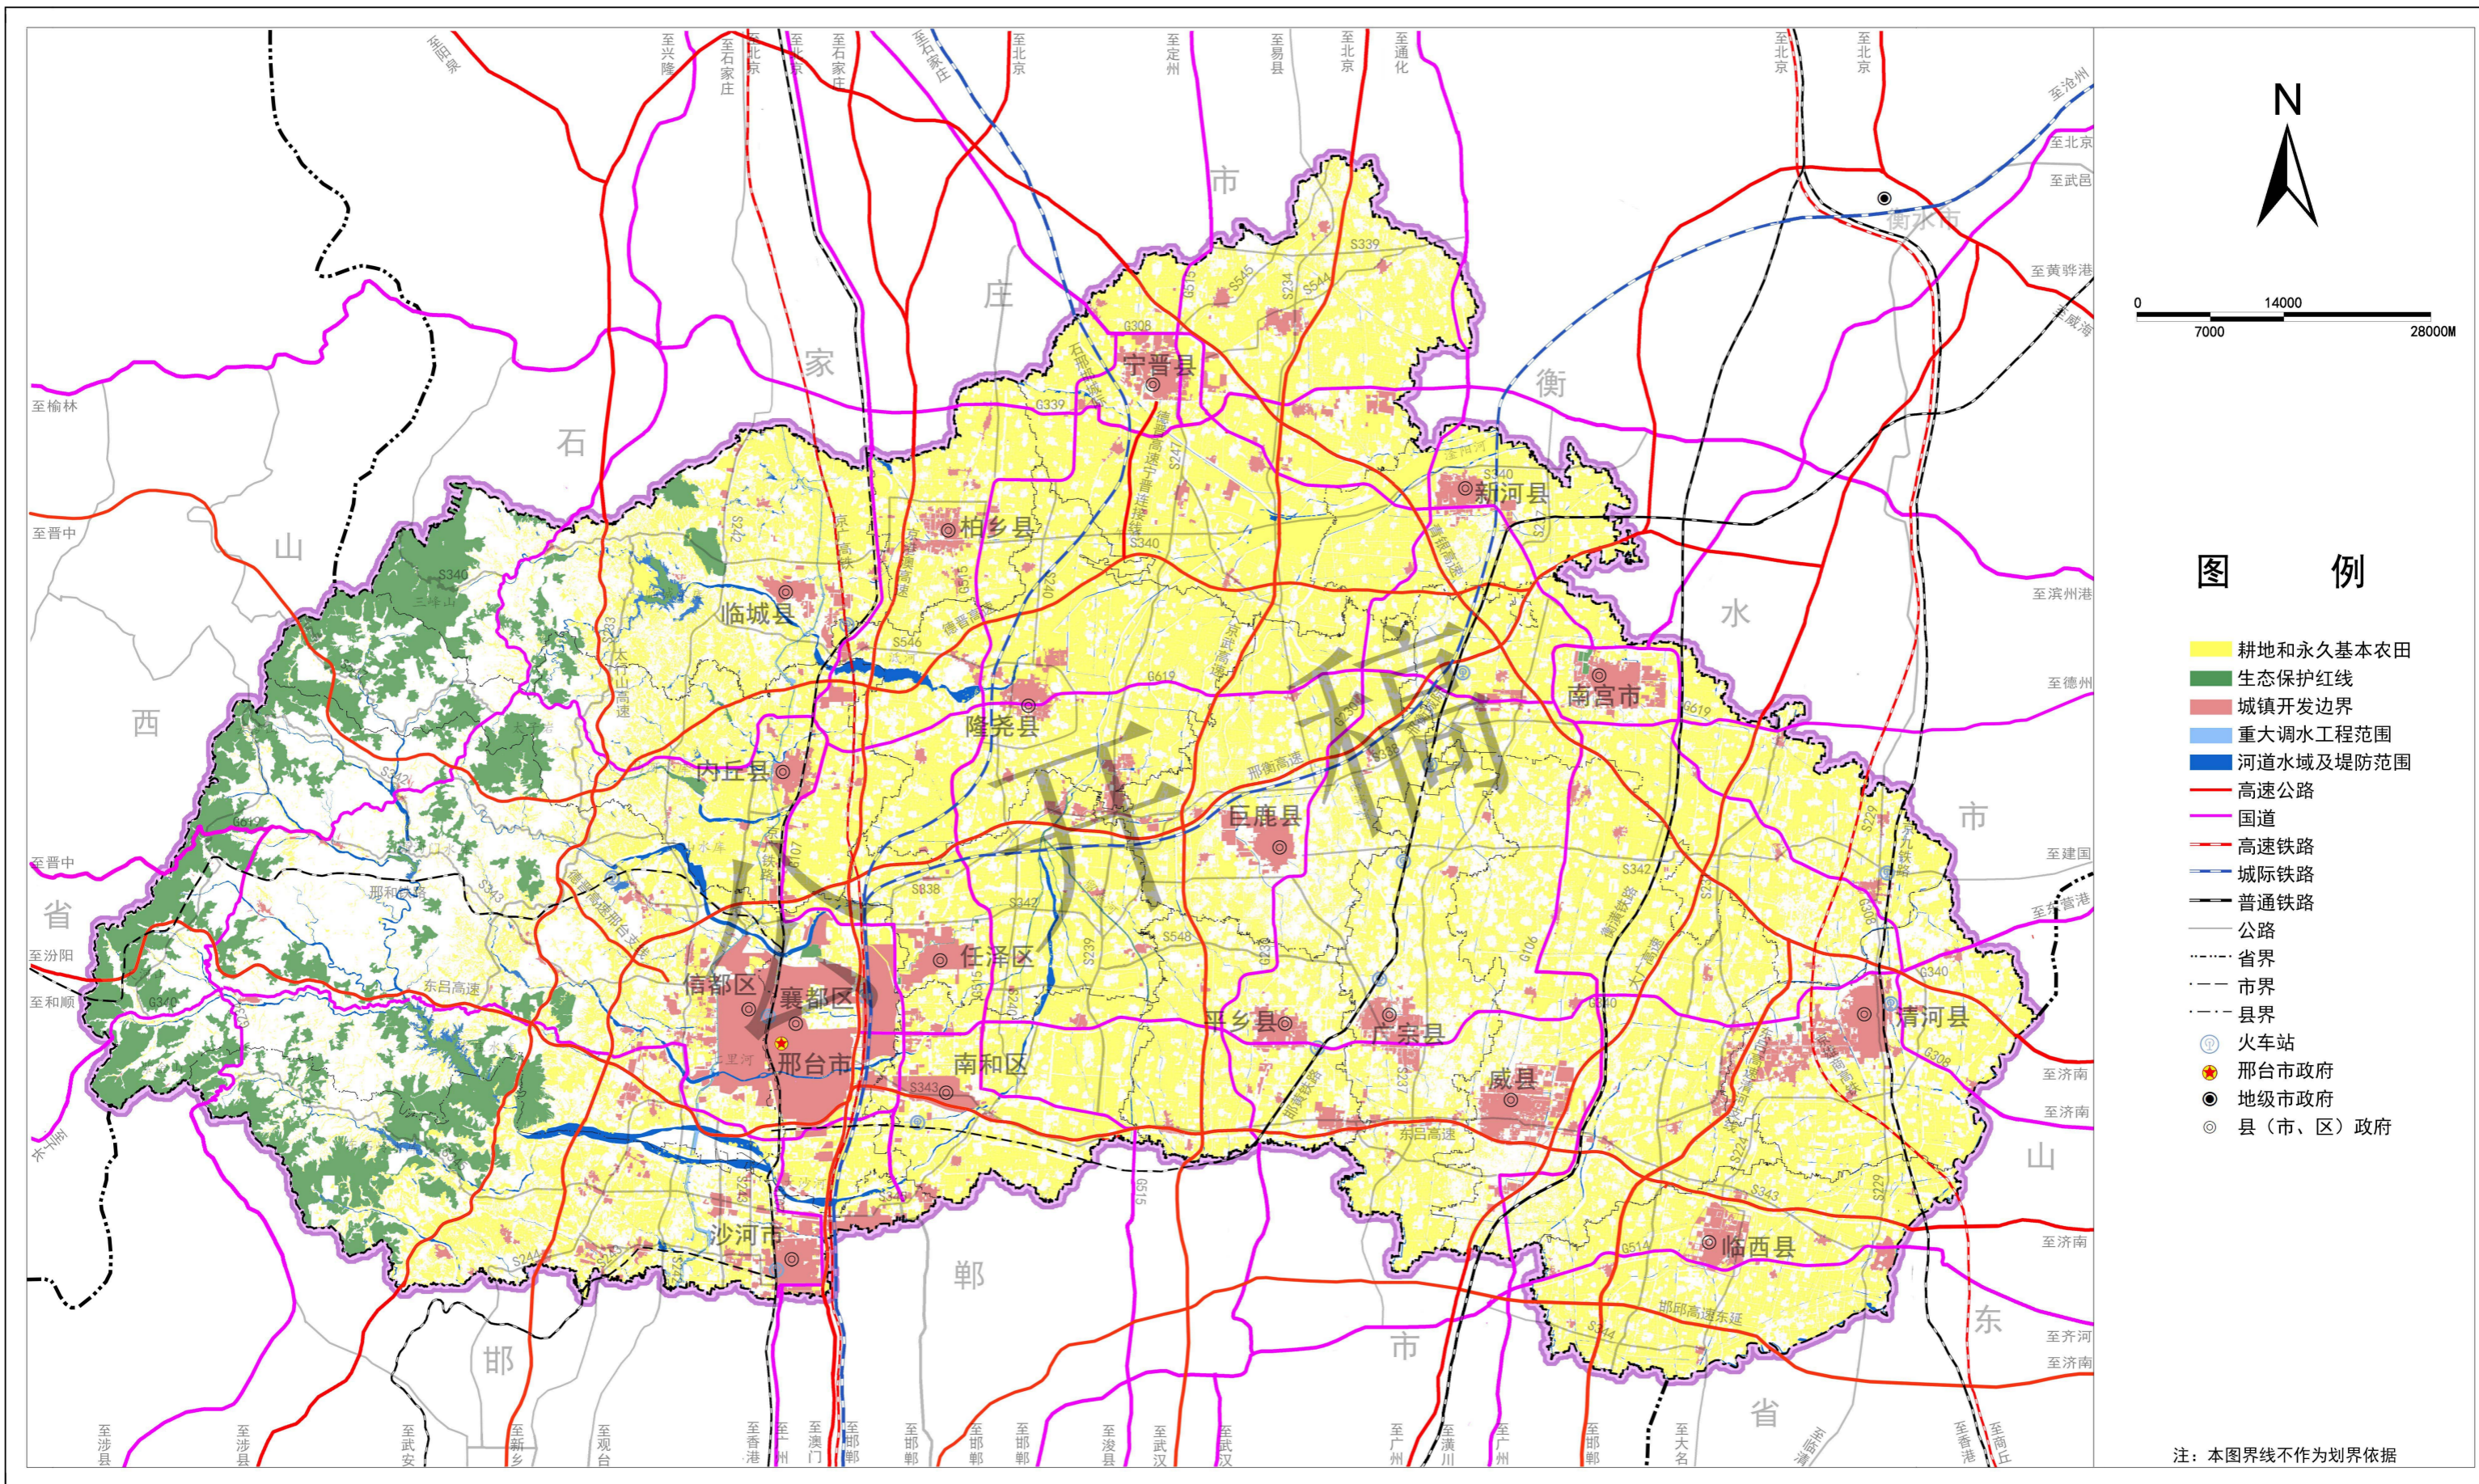


邢台市国土空间总体规划（2021—2035年）

02 乡级行政区主体功能分布图

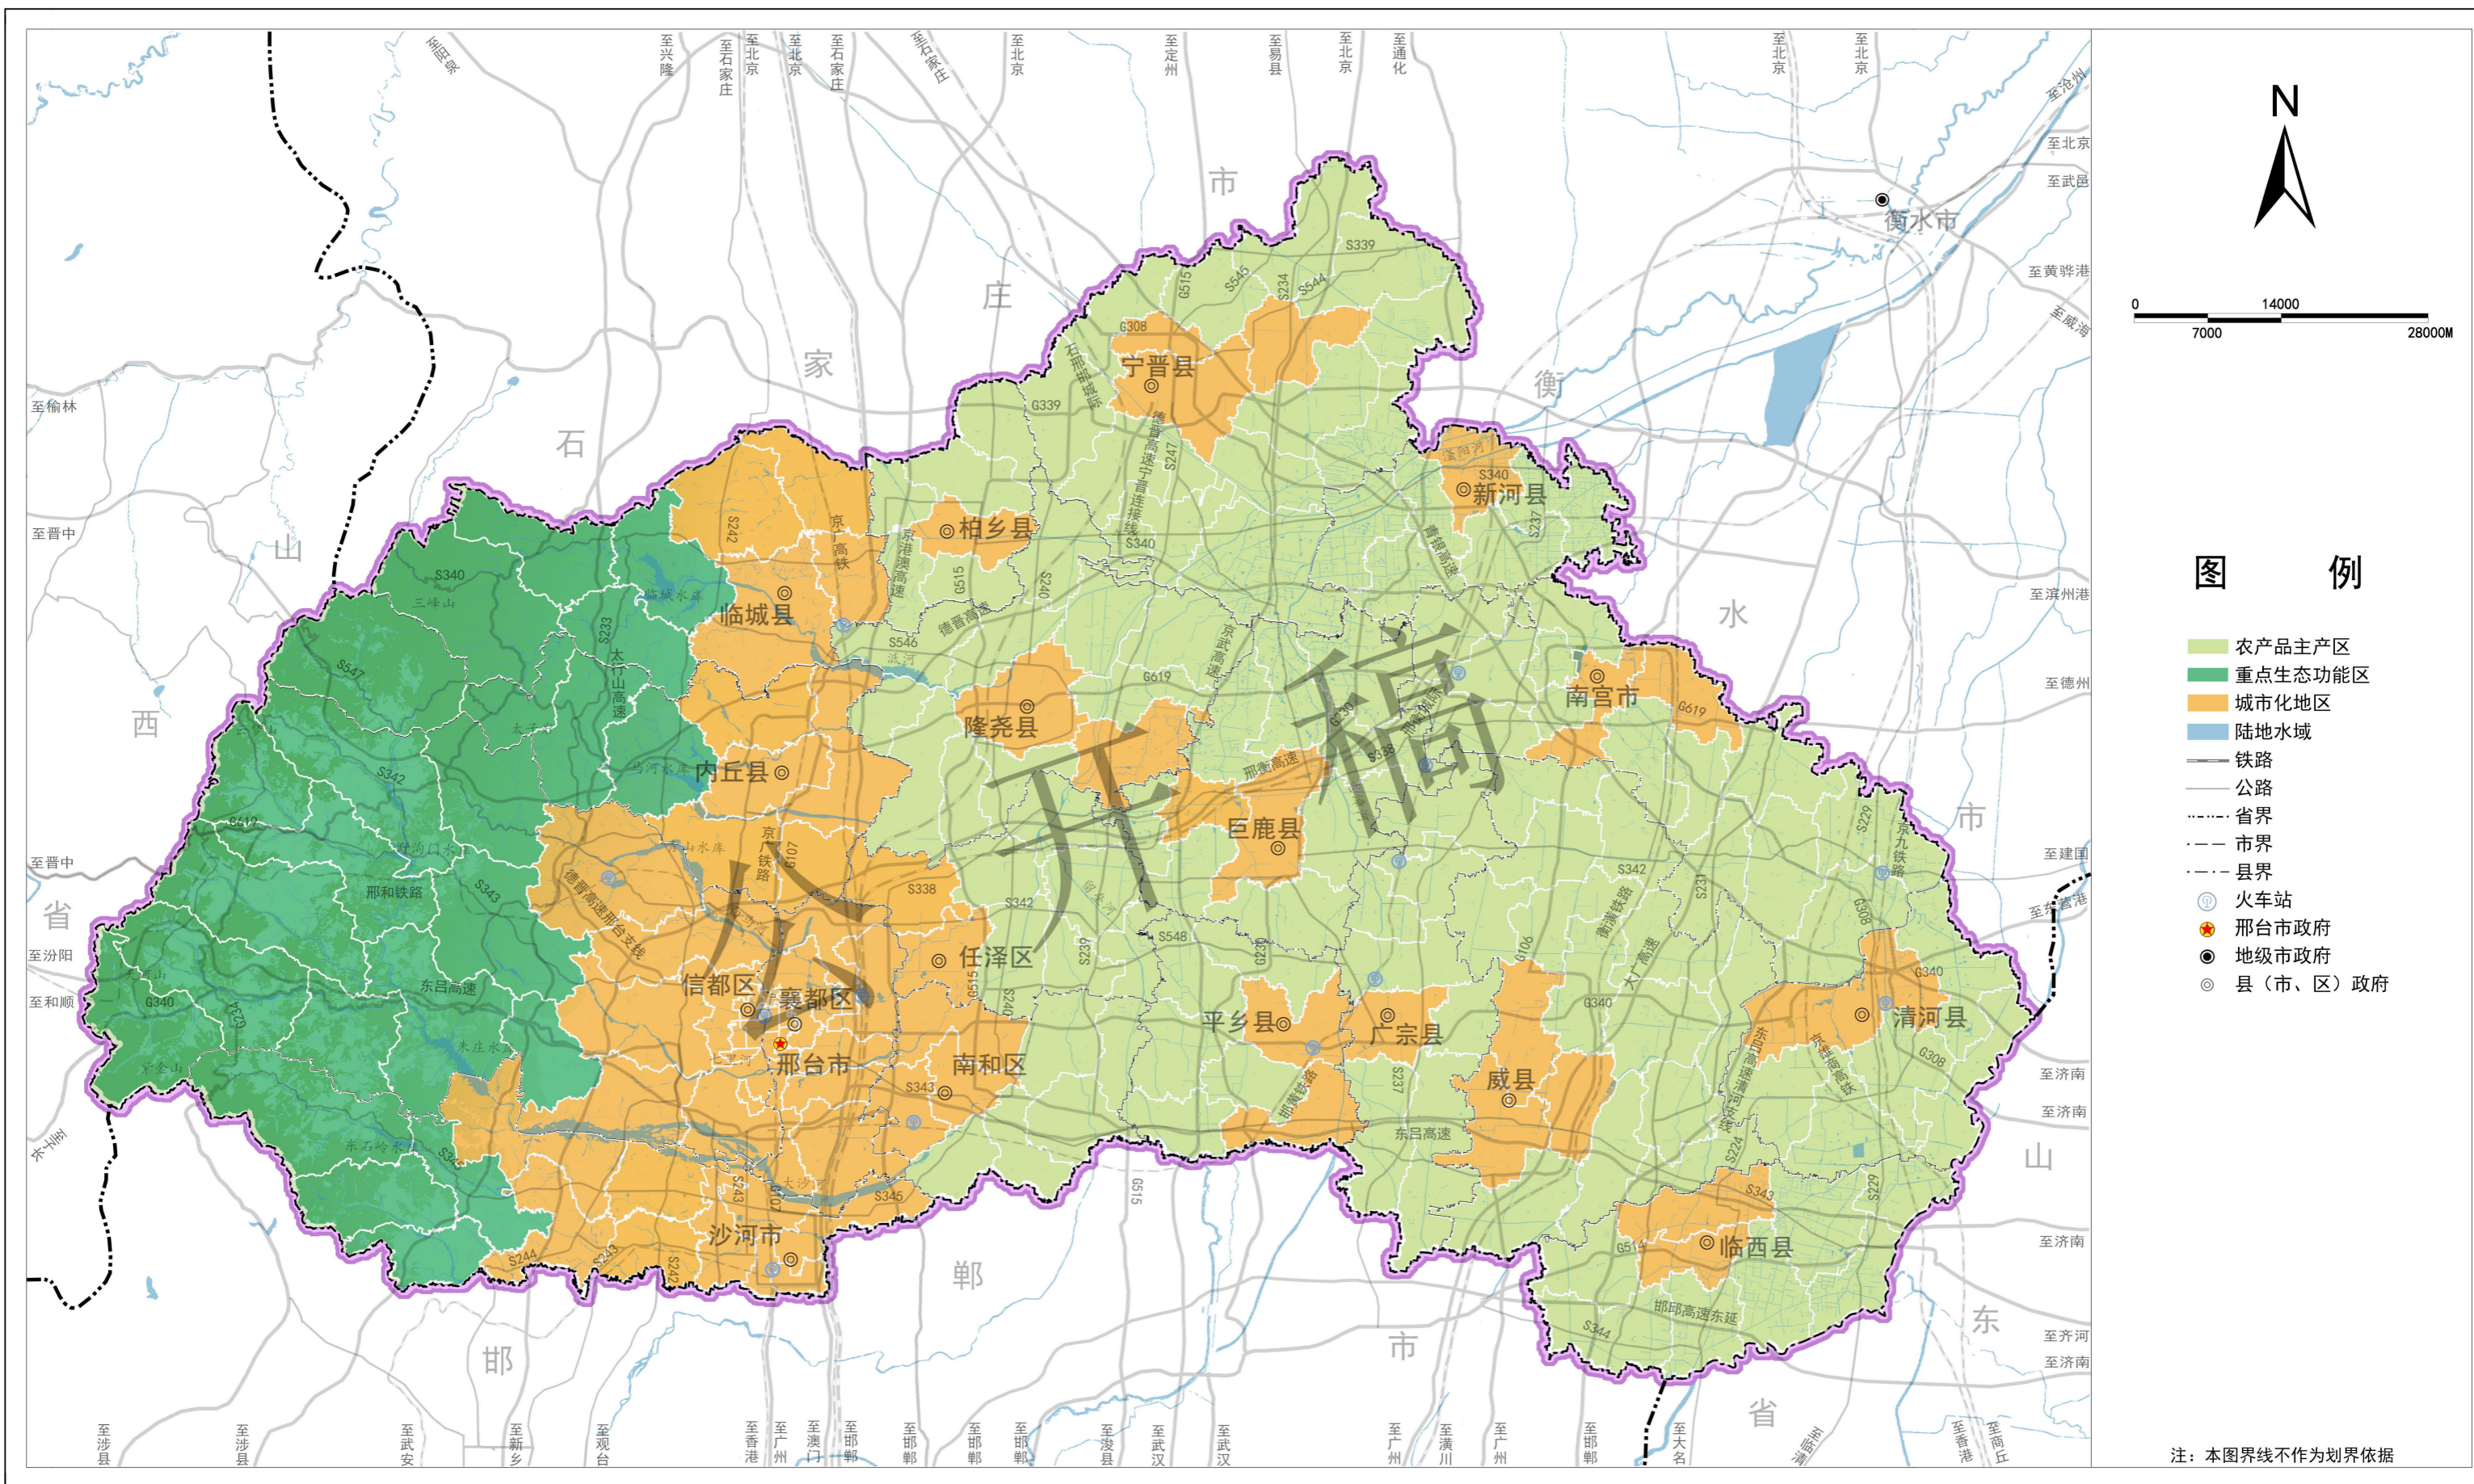


邢台市国土空间总体规划（2021—2035年）

03 市域国土空间总体格局规划图

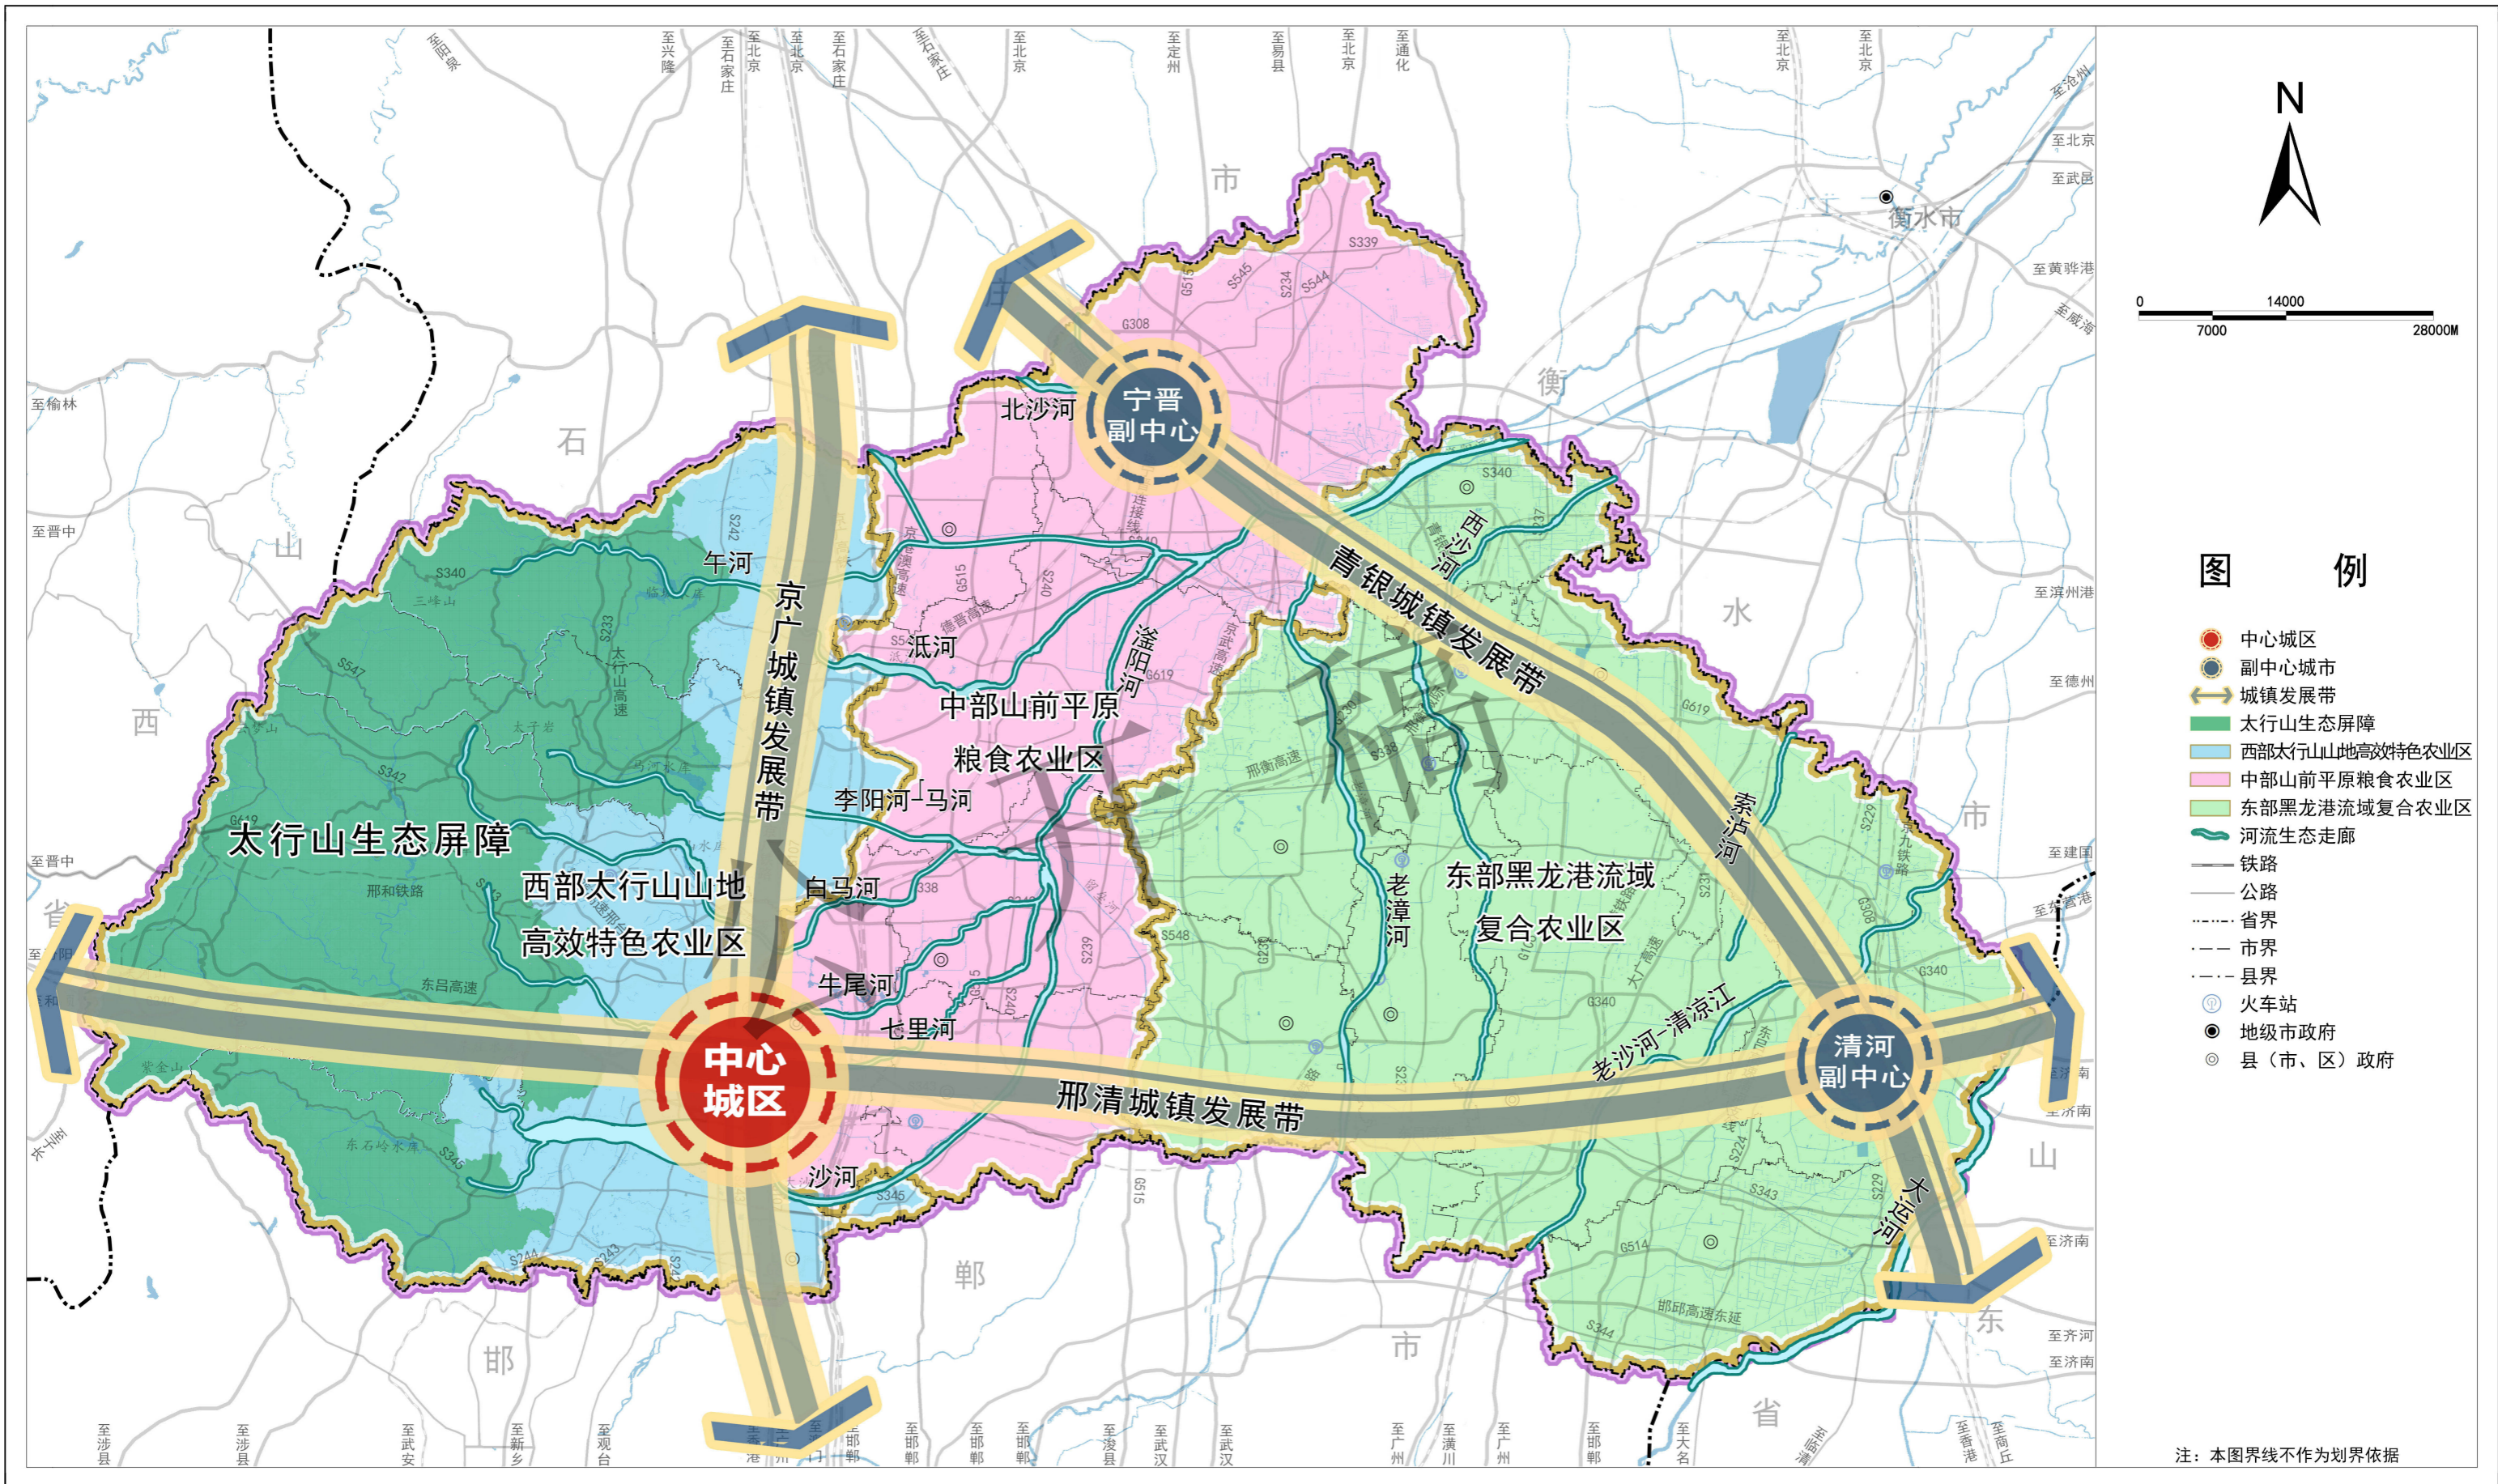


邢台市国土空间总体规划（2021—2035年）

04 市域生态系统保护规划图

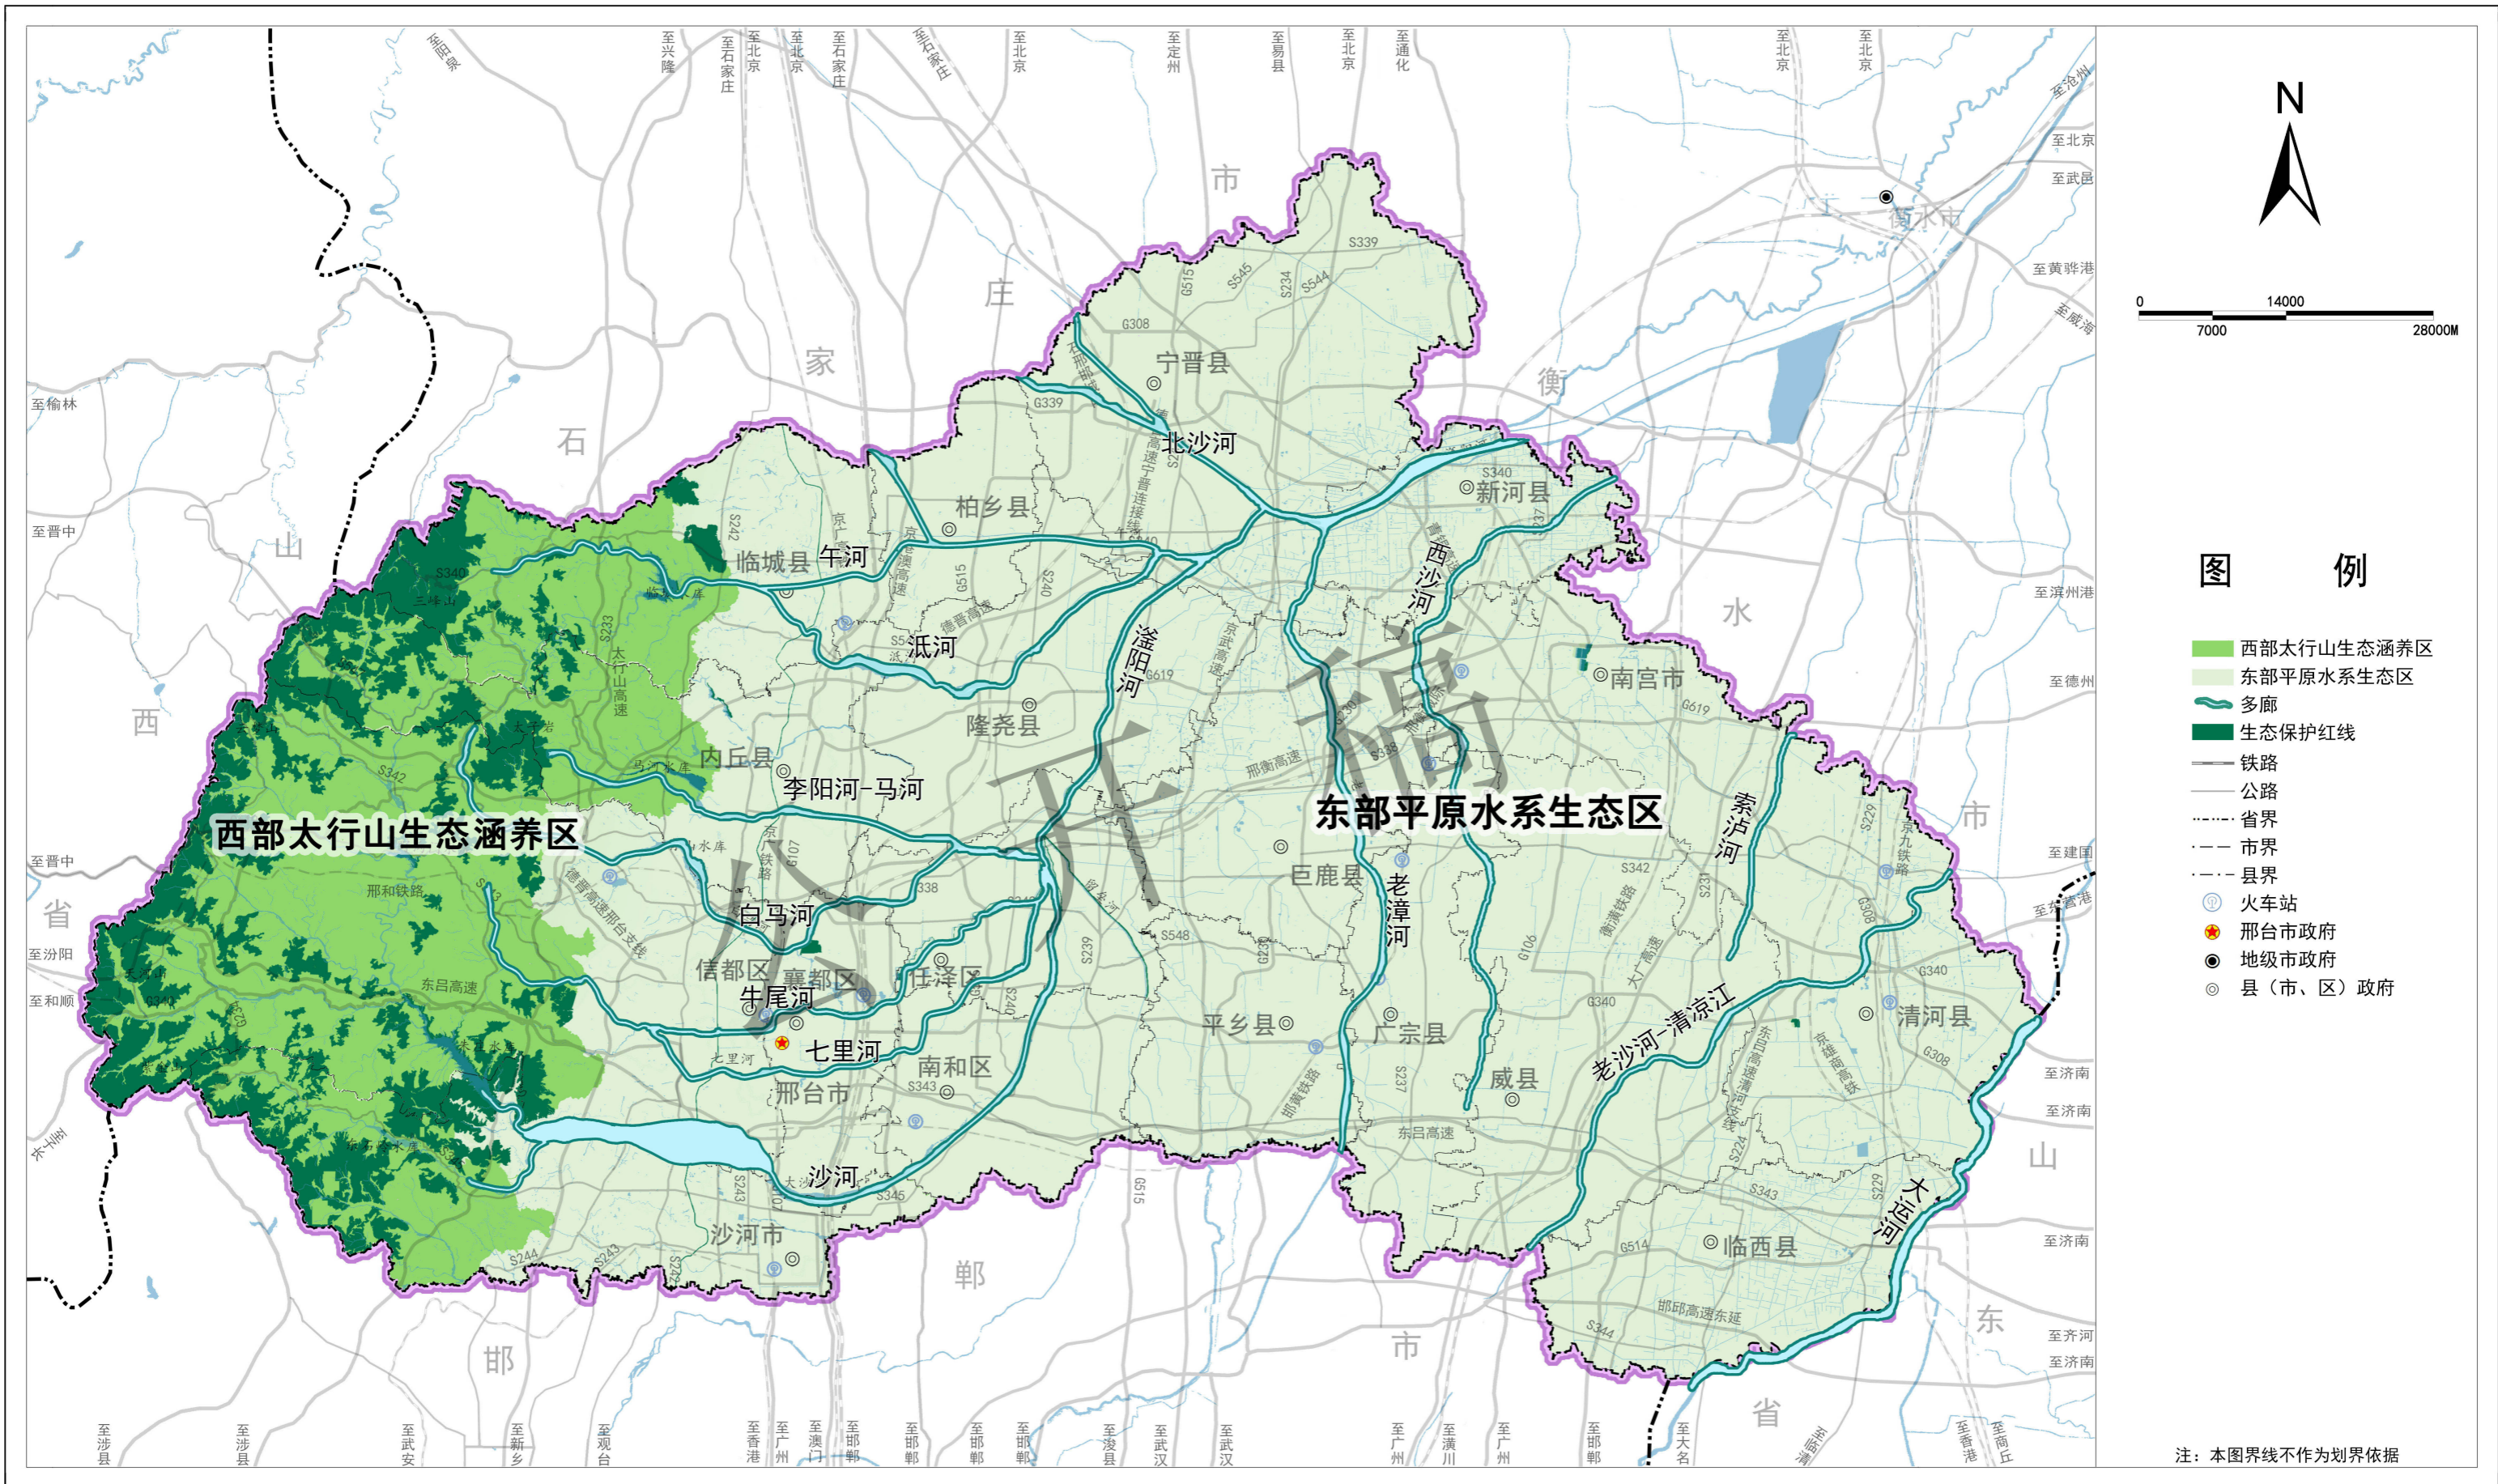


邢台市国土空间总体规划（2021—2035年）

05 市域城镇体系规划图

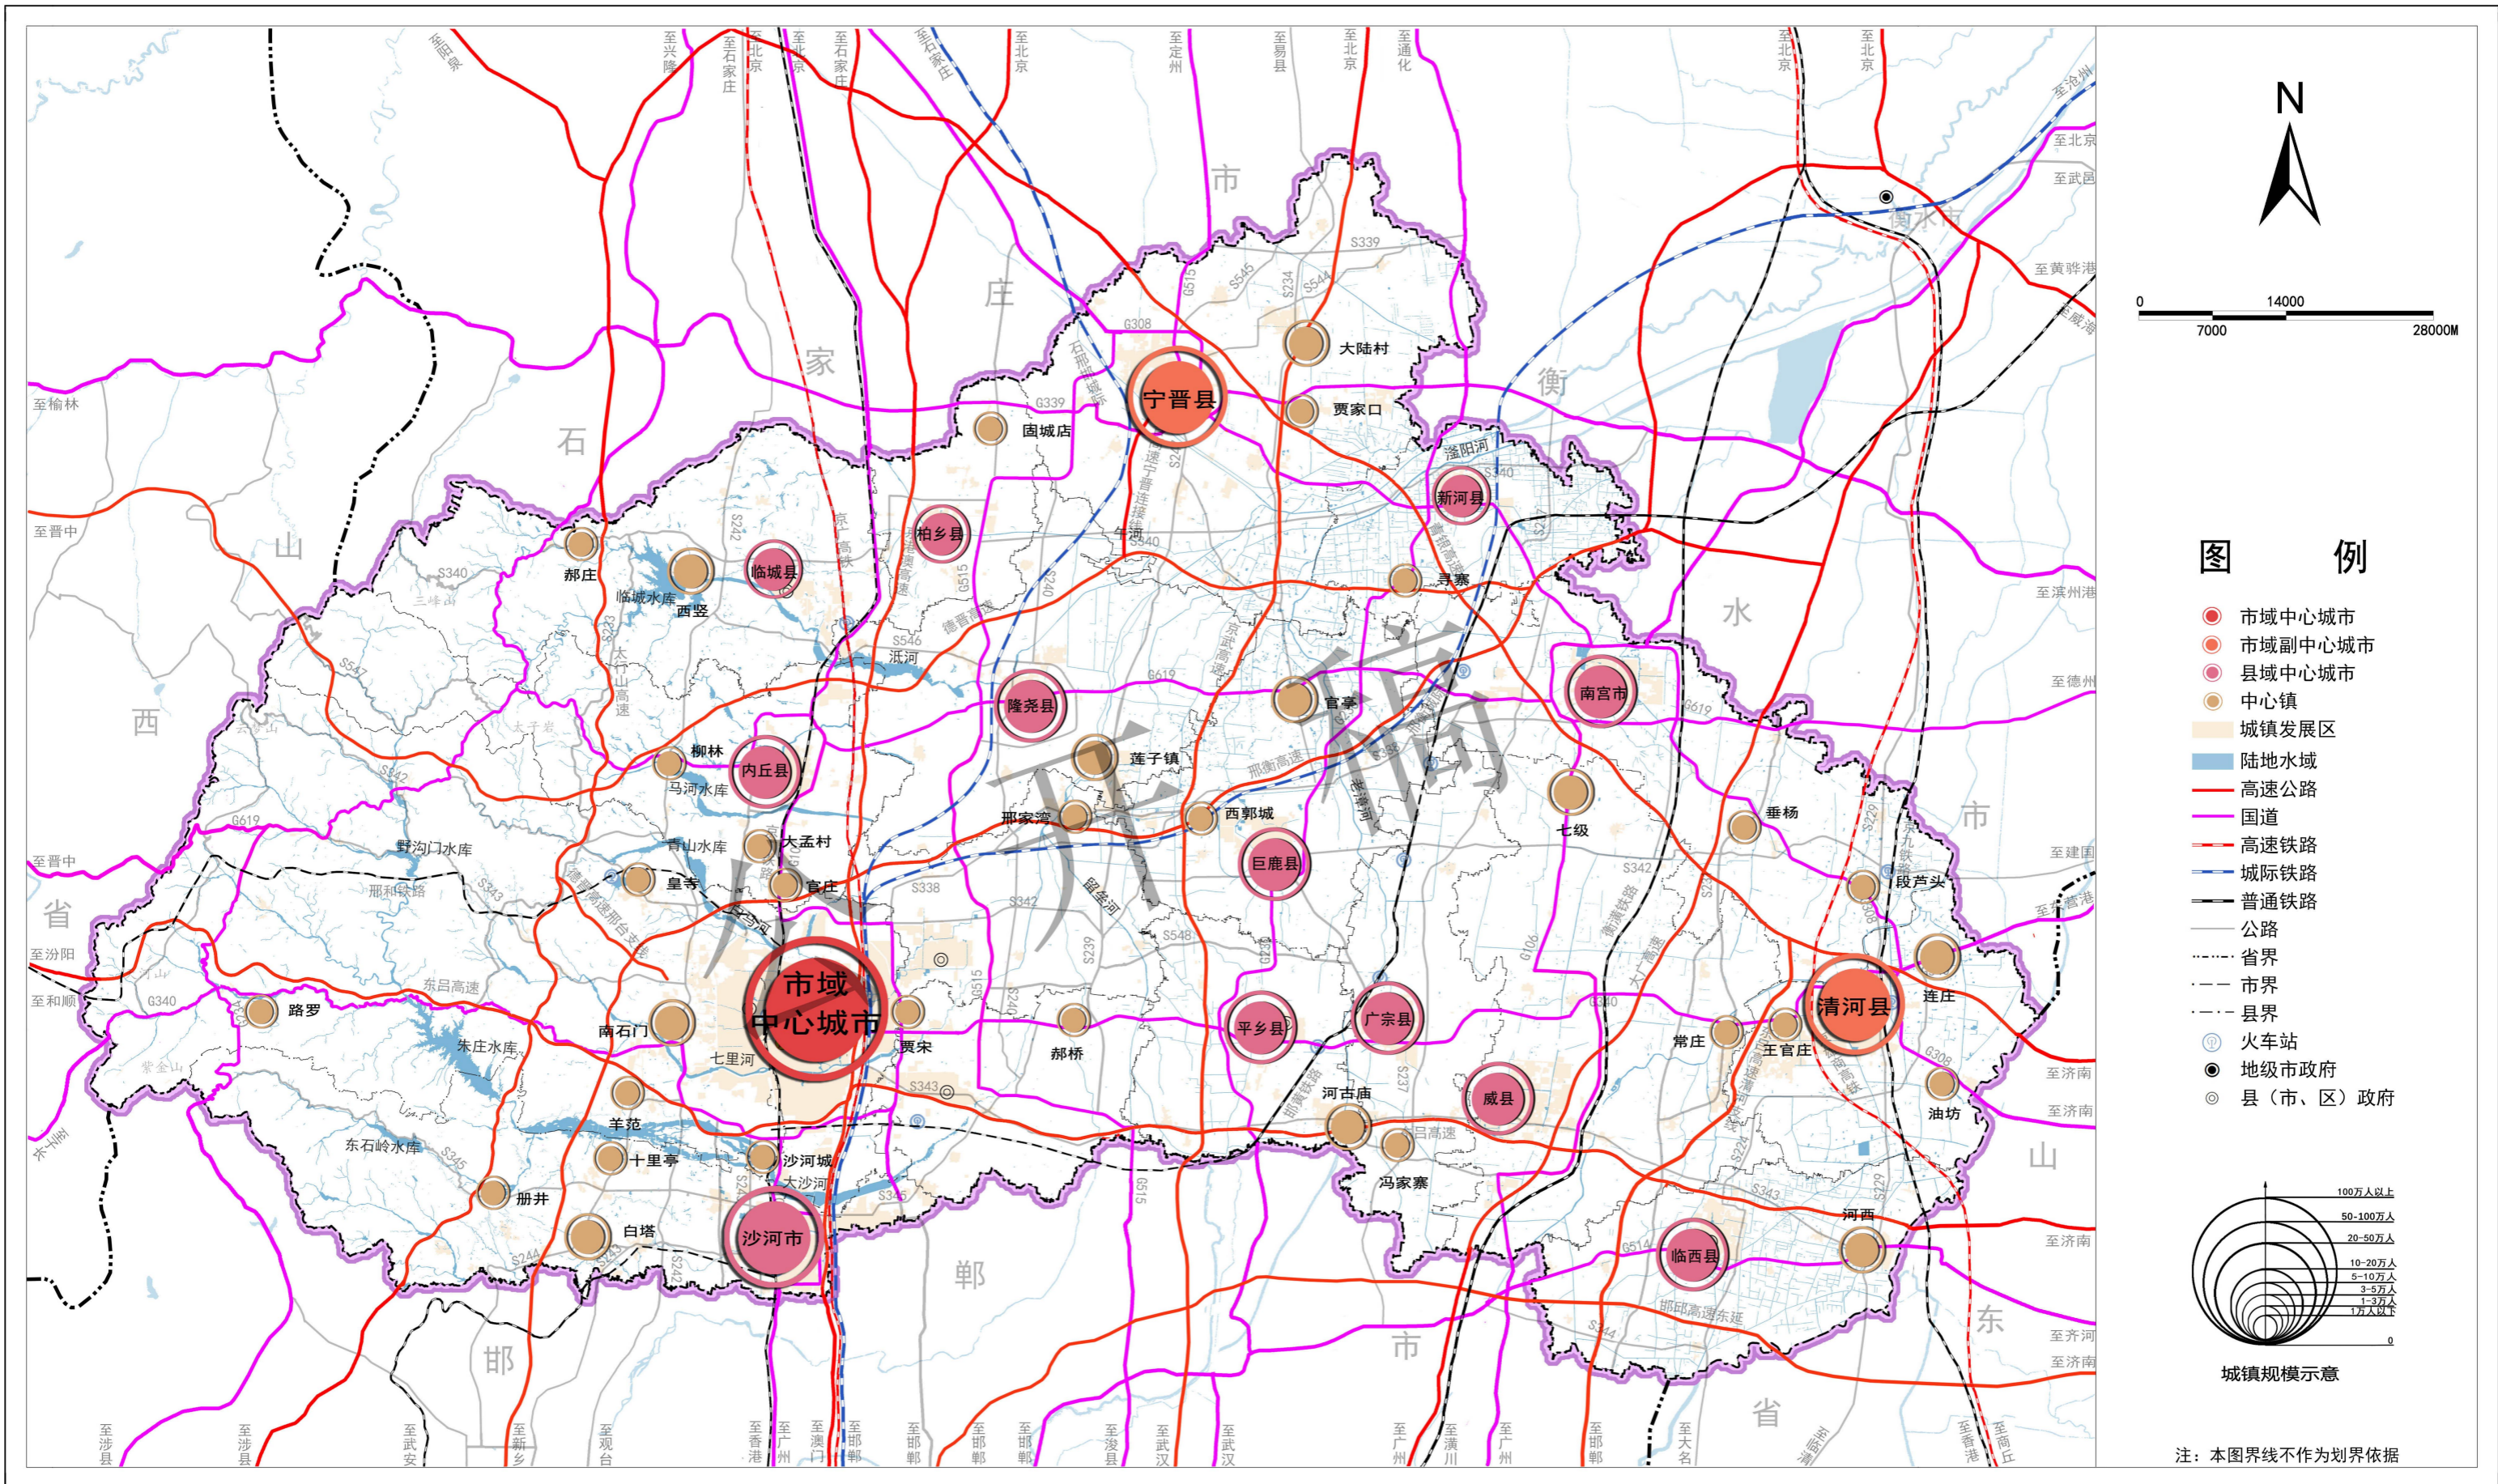

邢台市国土空间总体规划（2021—2035年）


06 市域综合交通规划图

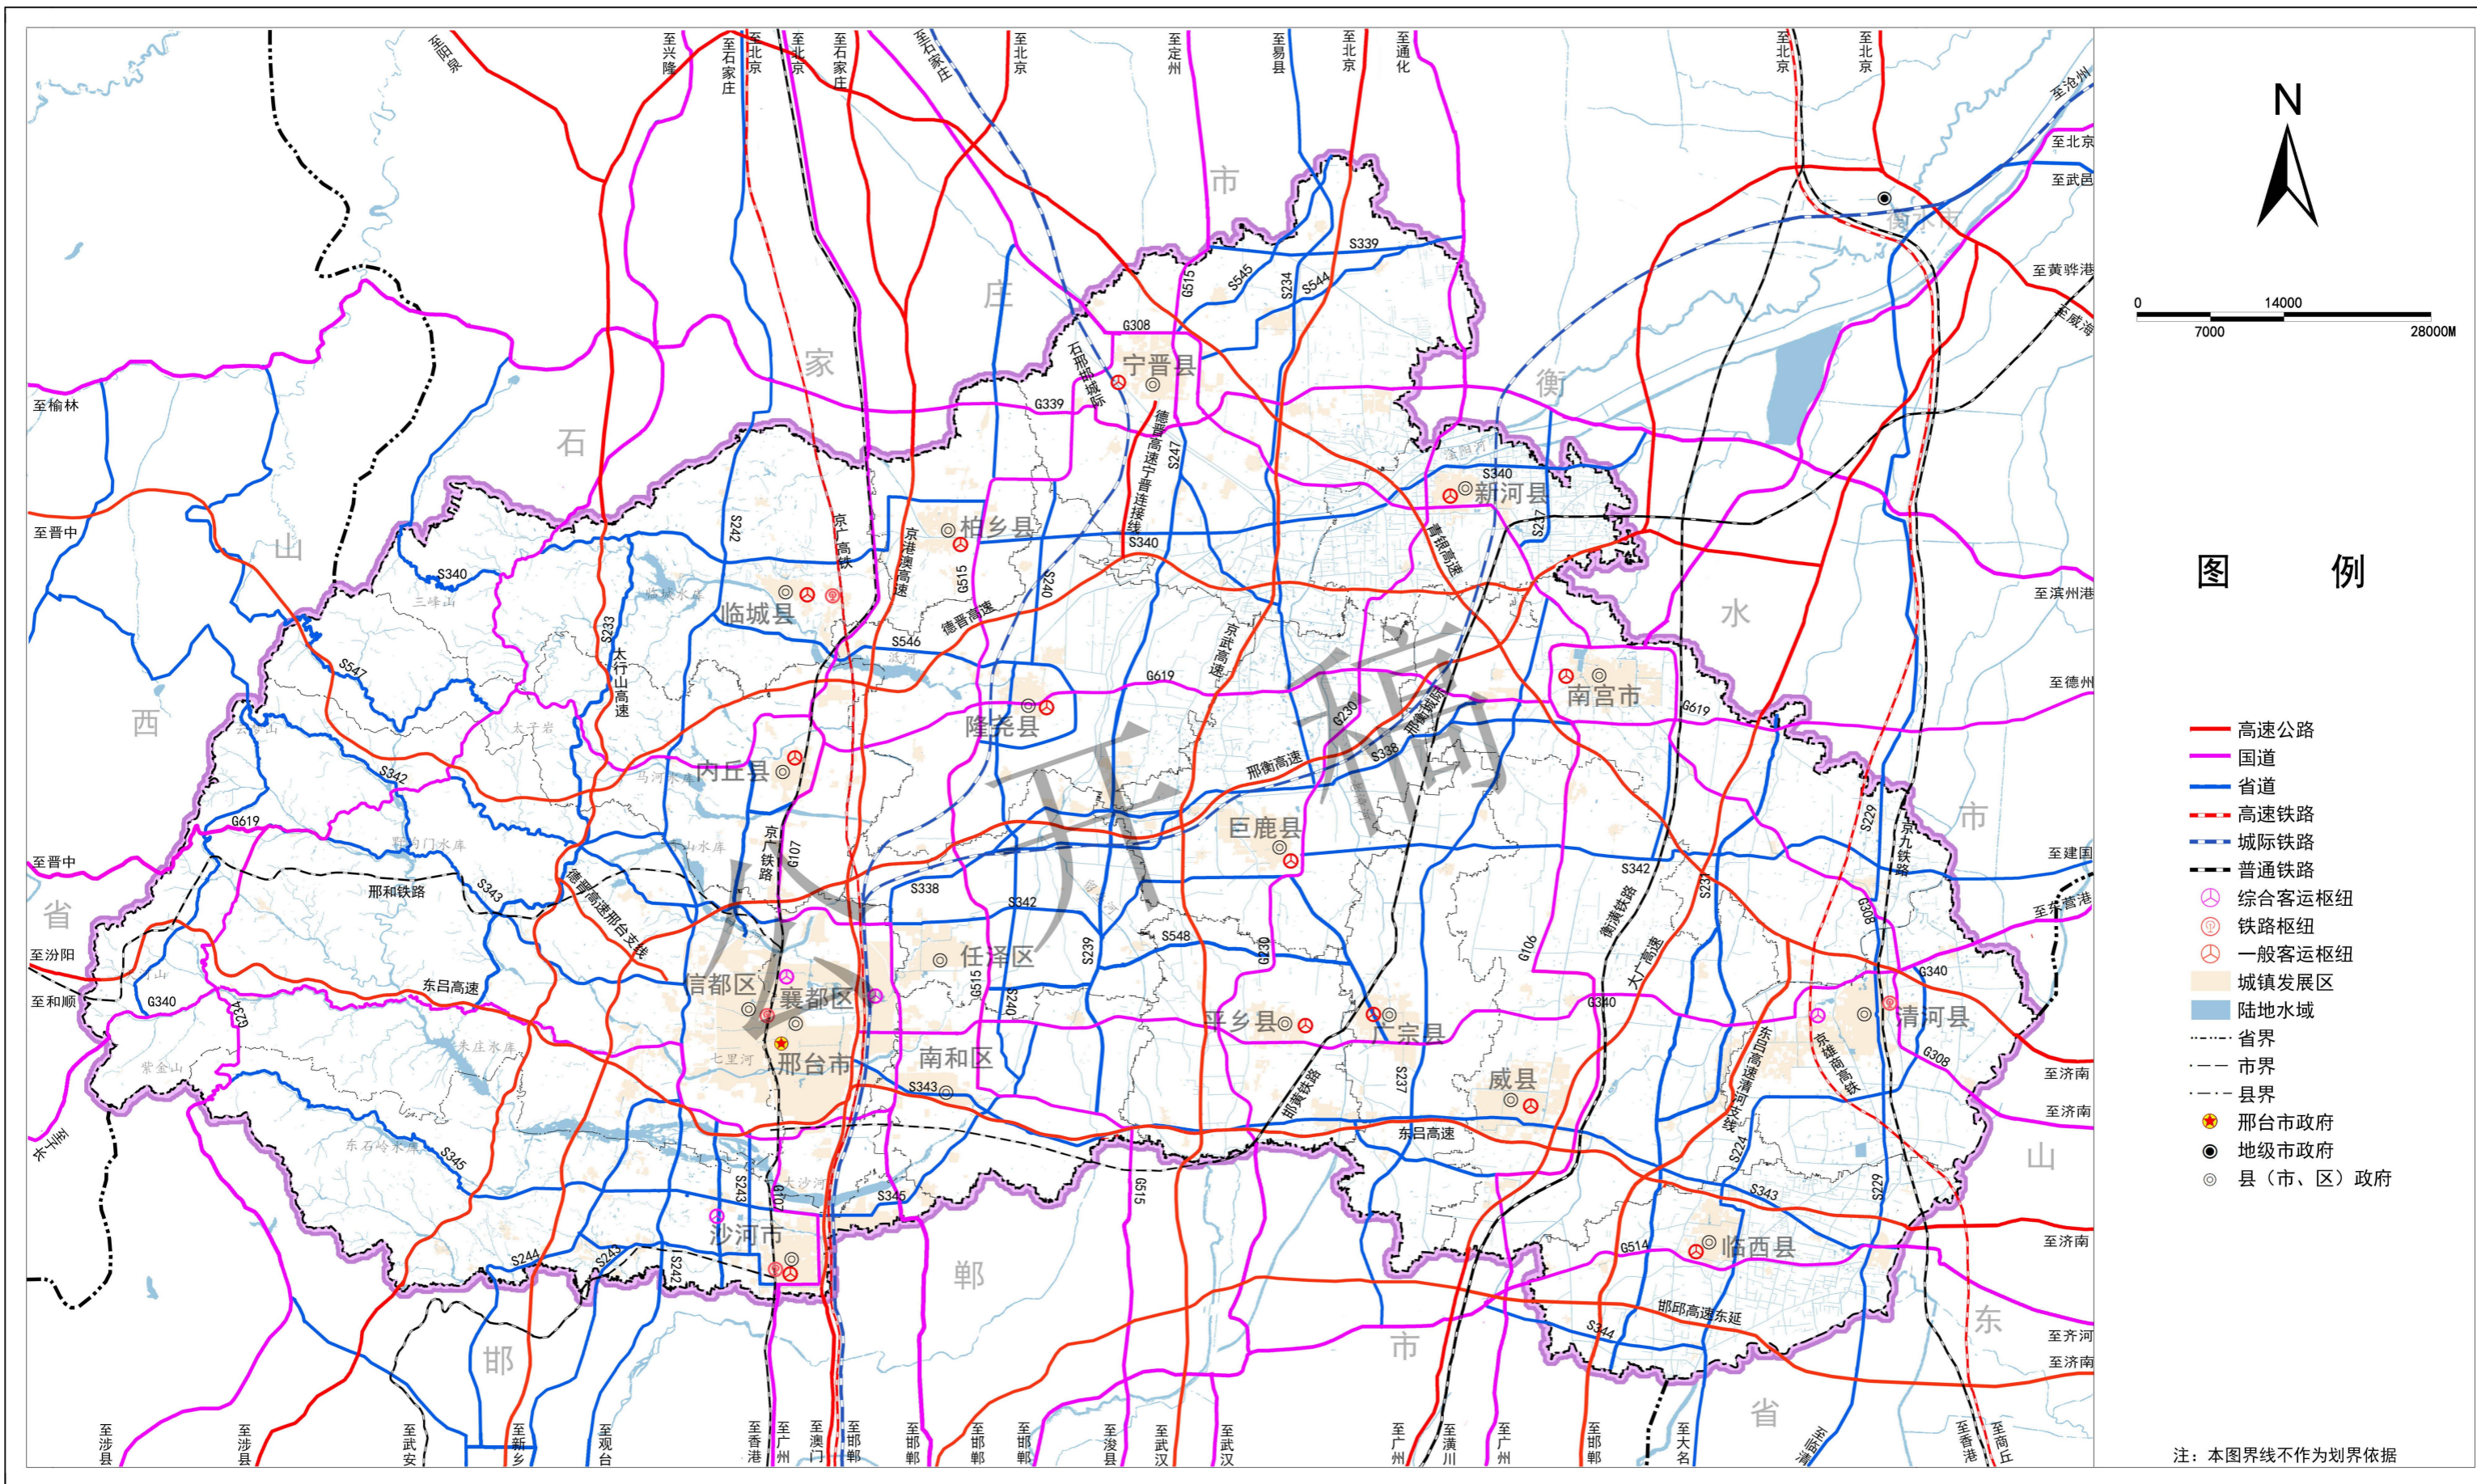

注：本图界线不作为划界依据


邢台市国土空间总体规划（2021—2035年）

07 市域国土空间规划分区图

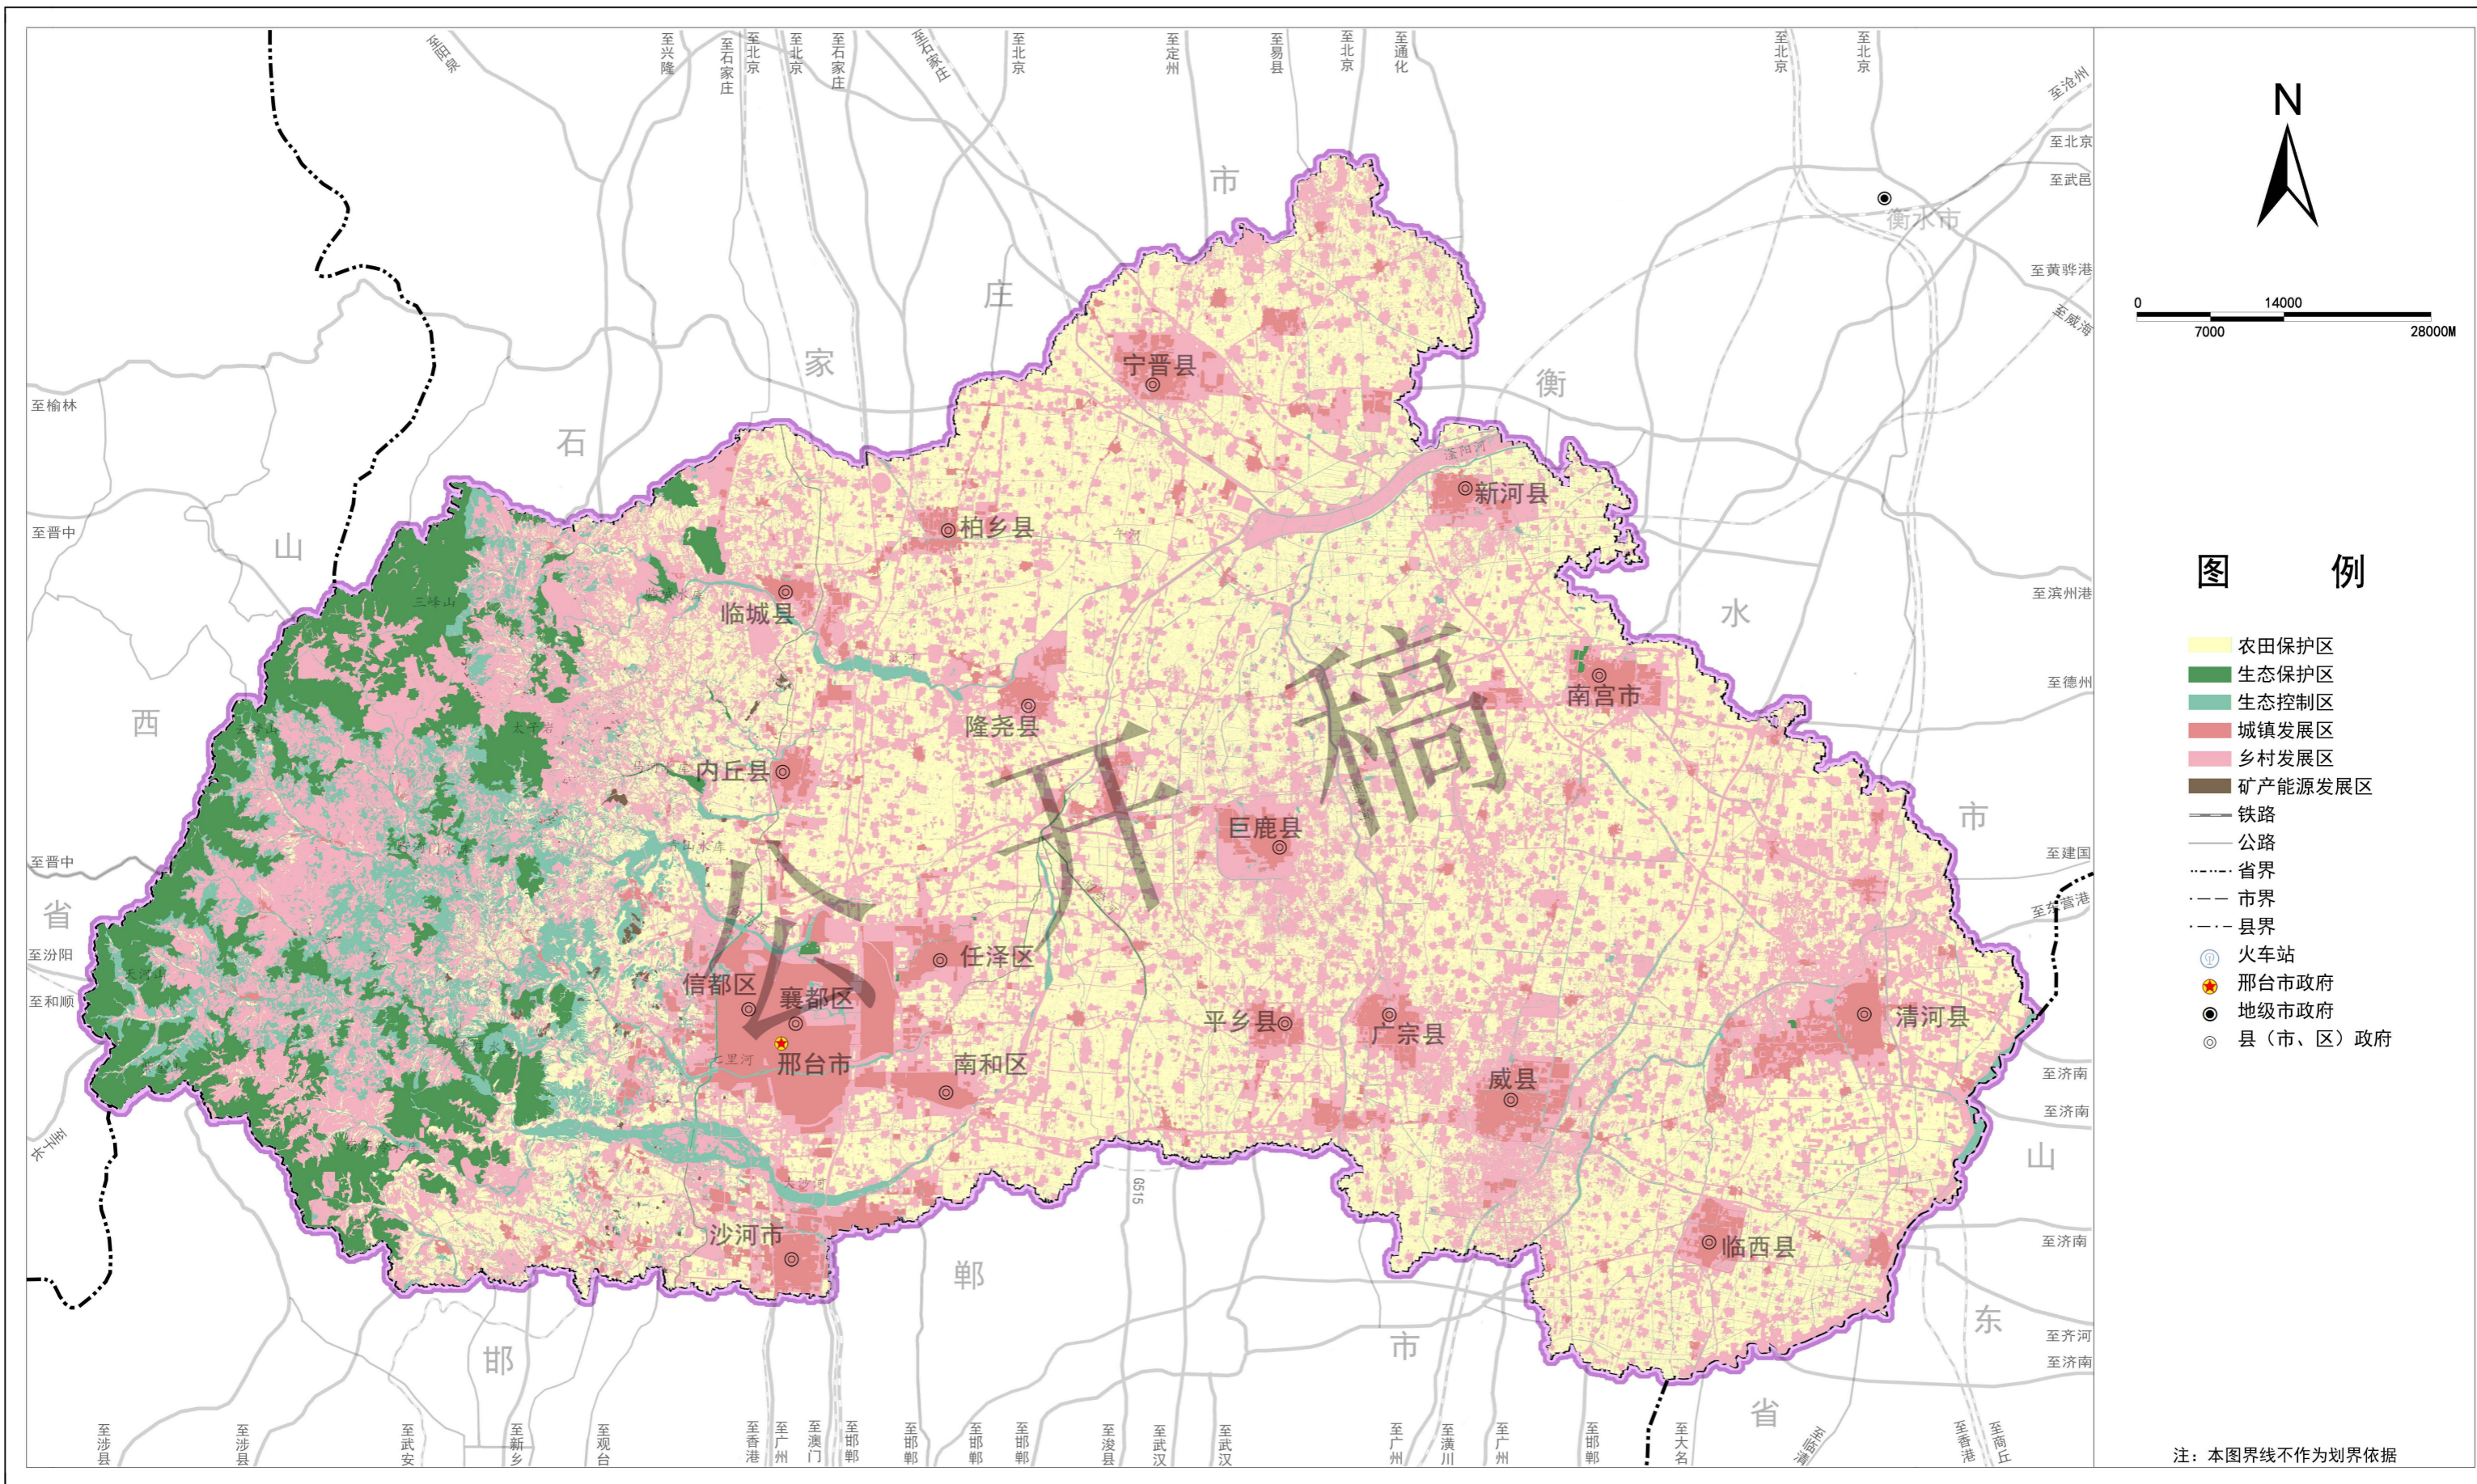


邢台市国土空间总体规划（2021—2035年）

08 中心城区国土空间规划分区图

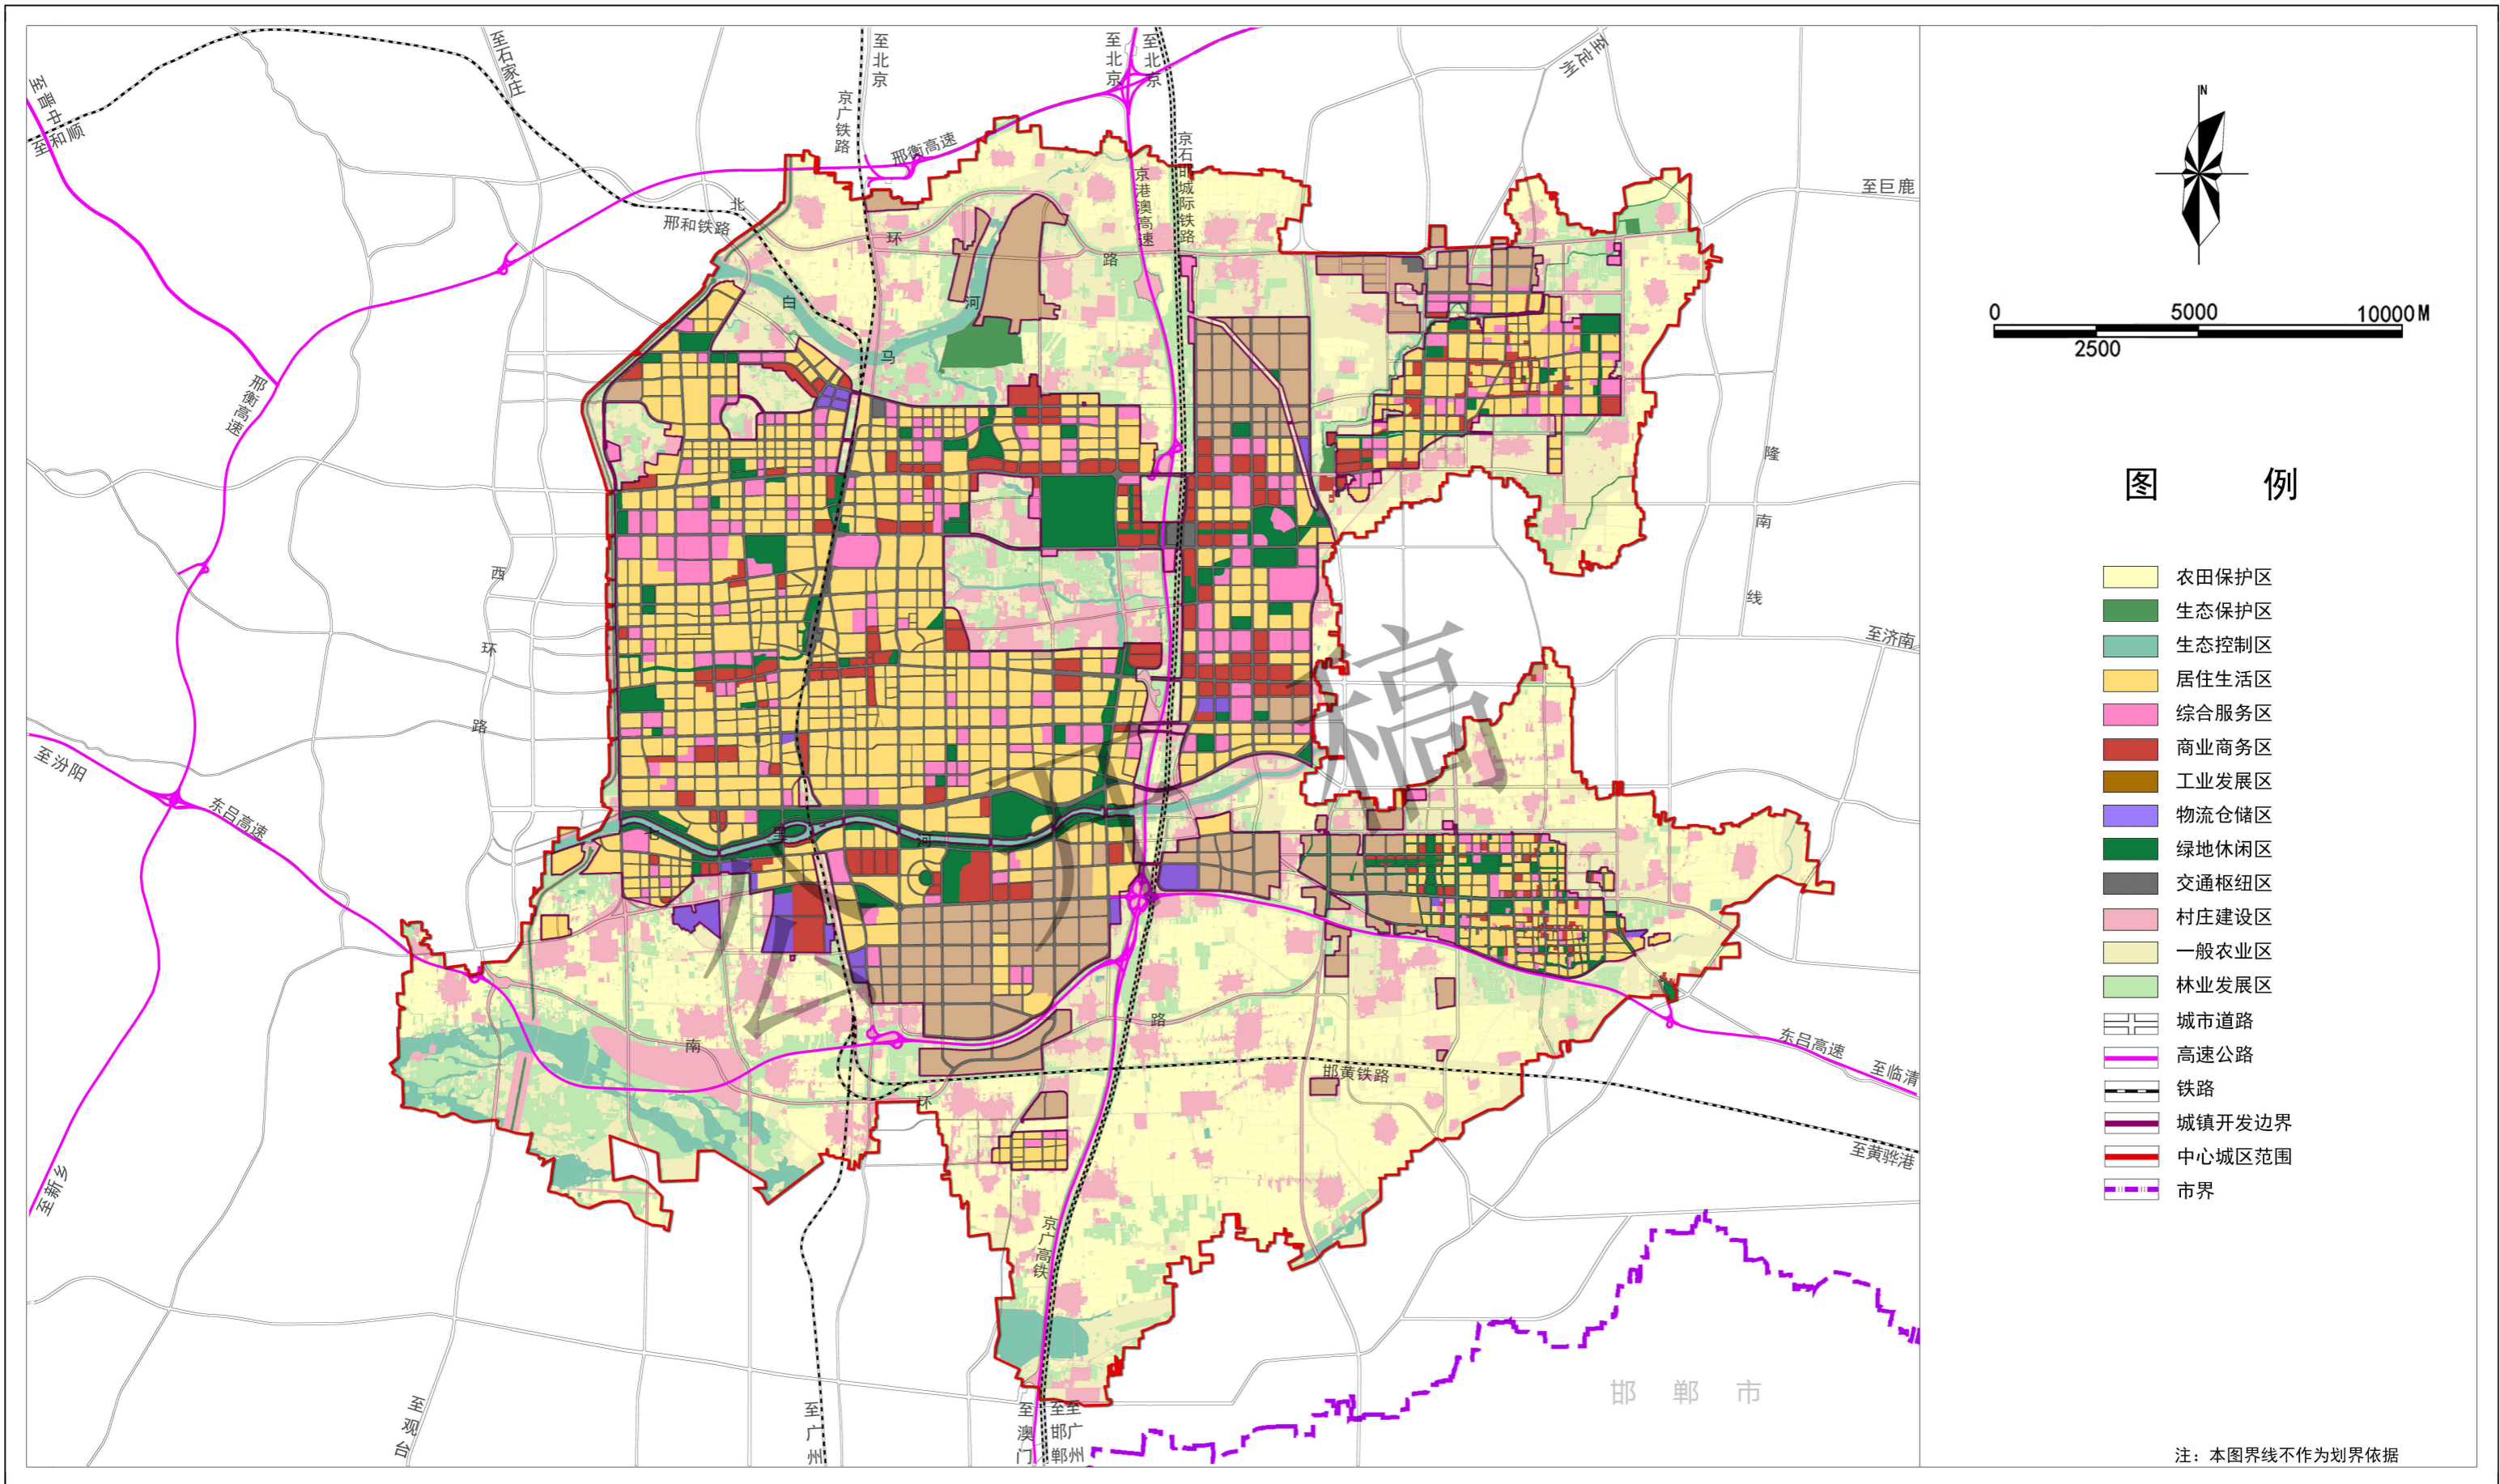


邢台市国土空间总体规划（2021—2035年）

09 中心城区土地使用规划图

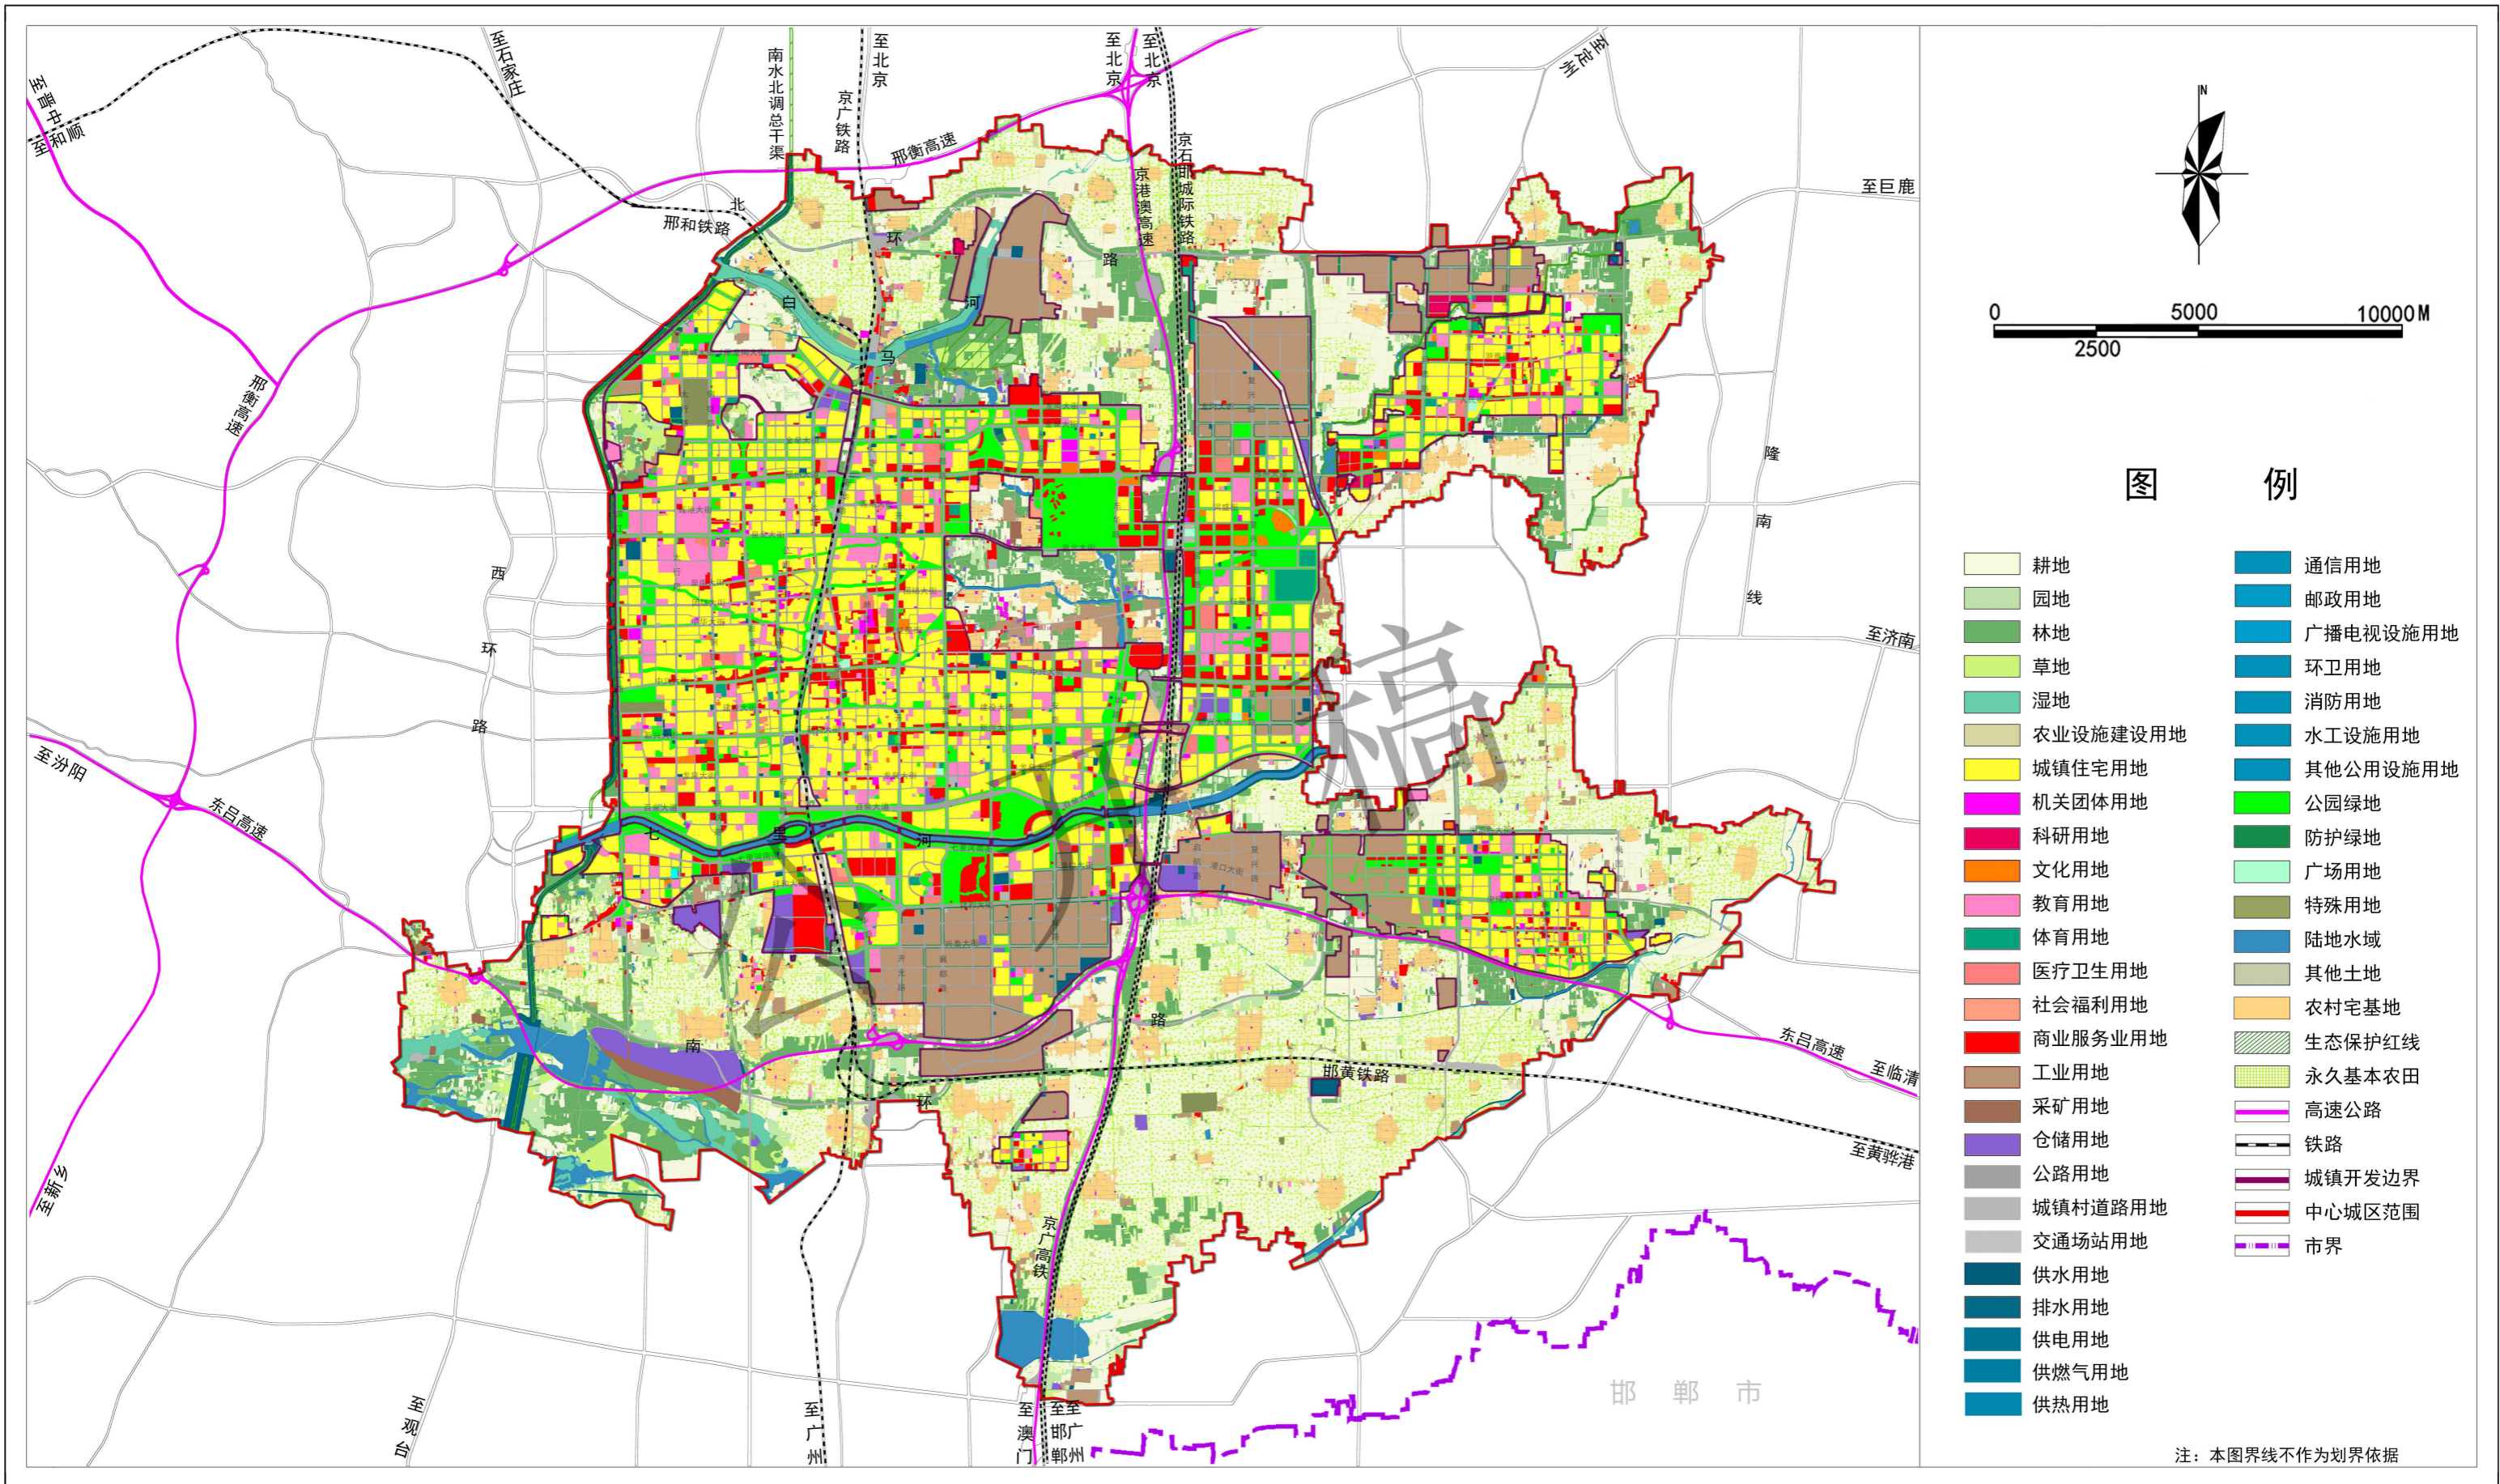


邢台市国土空间总体规划（2021—2035年）

10 中心城区控制线规划图

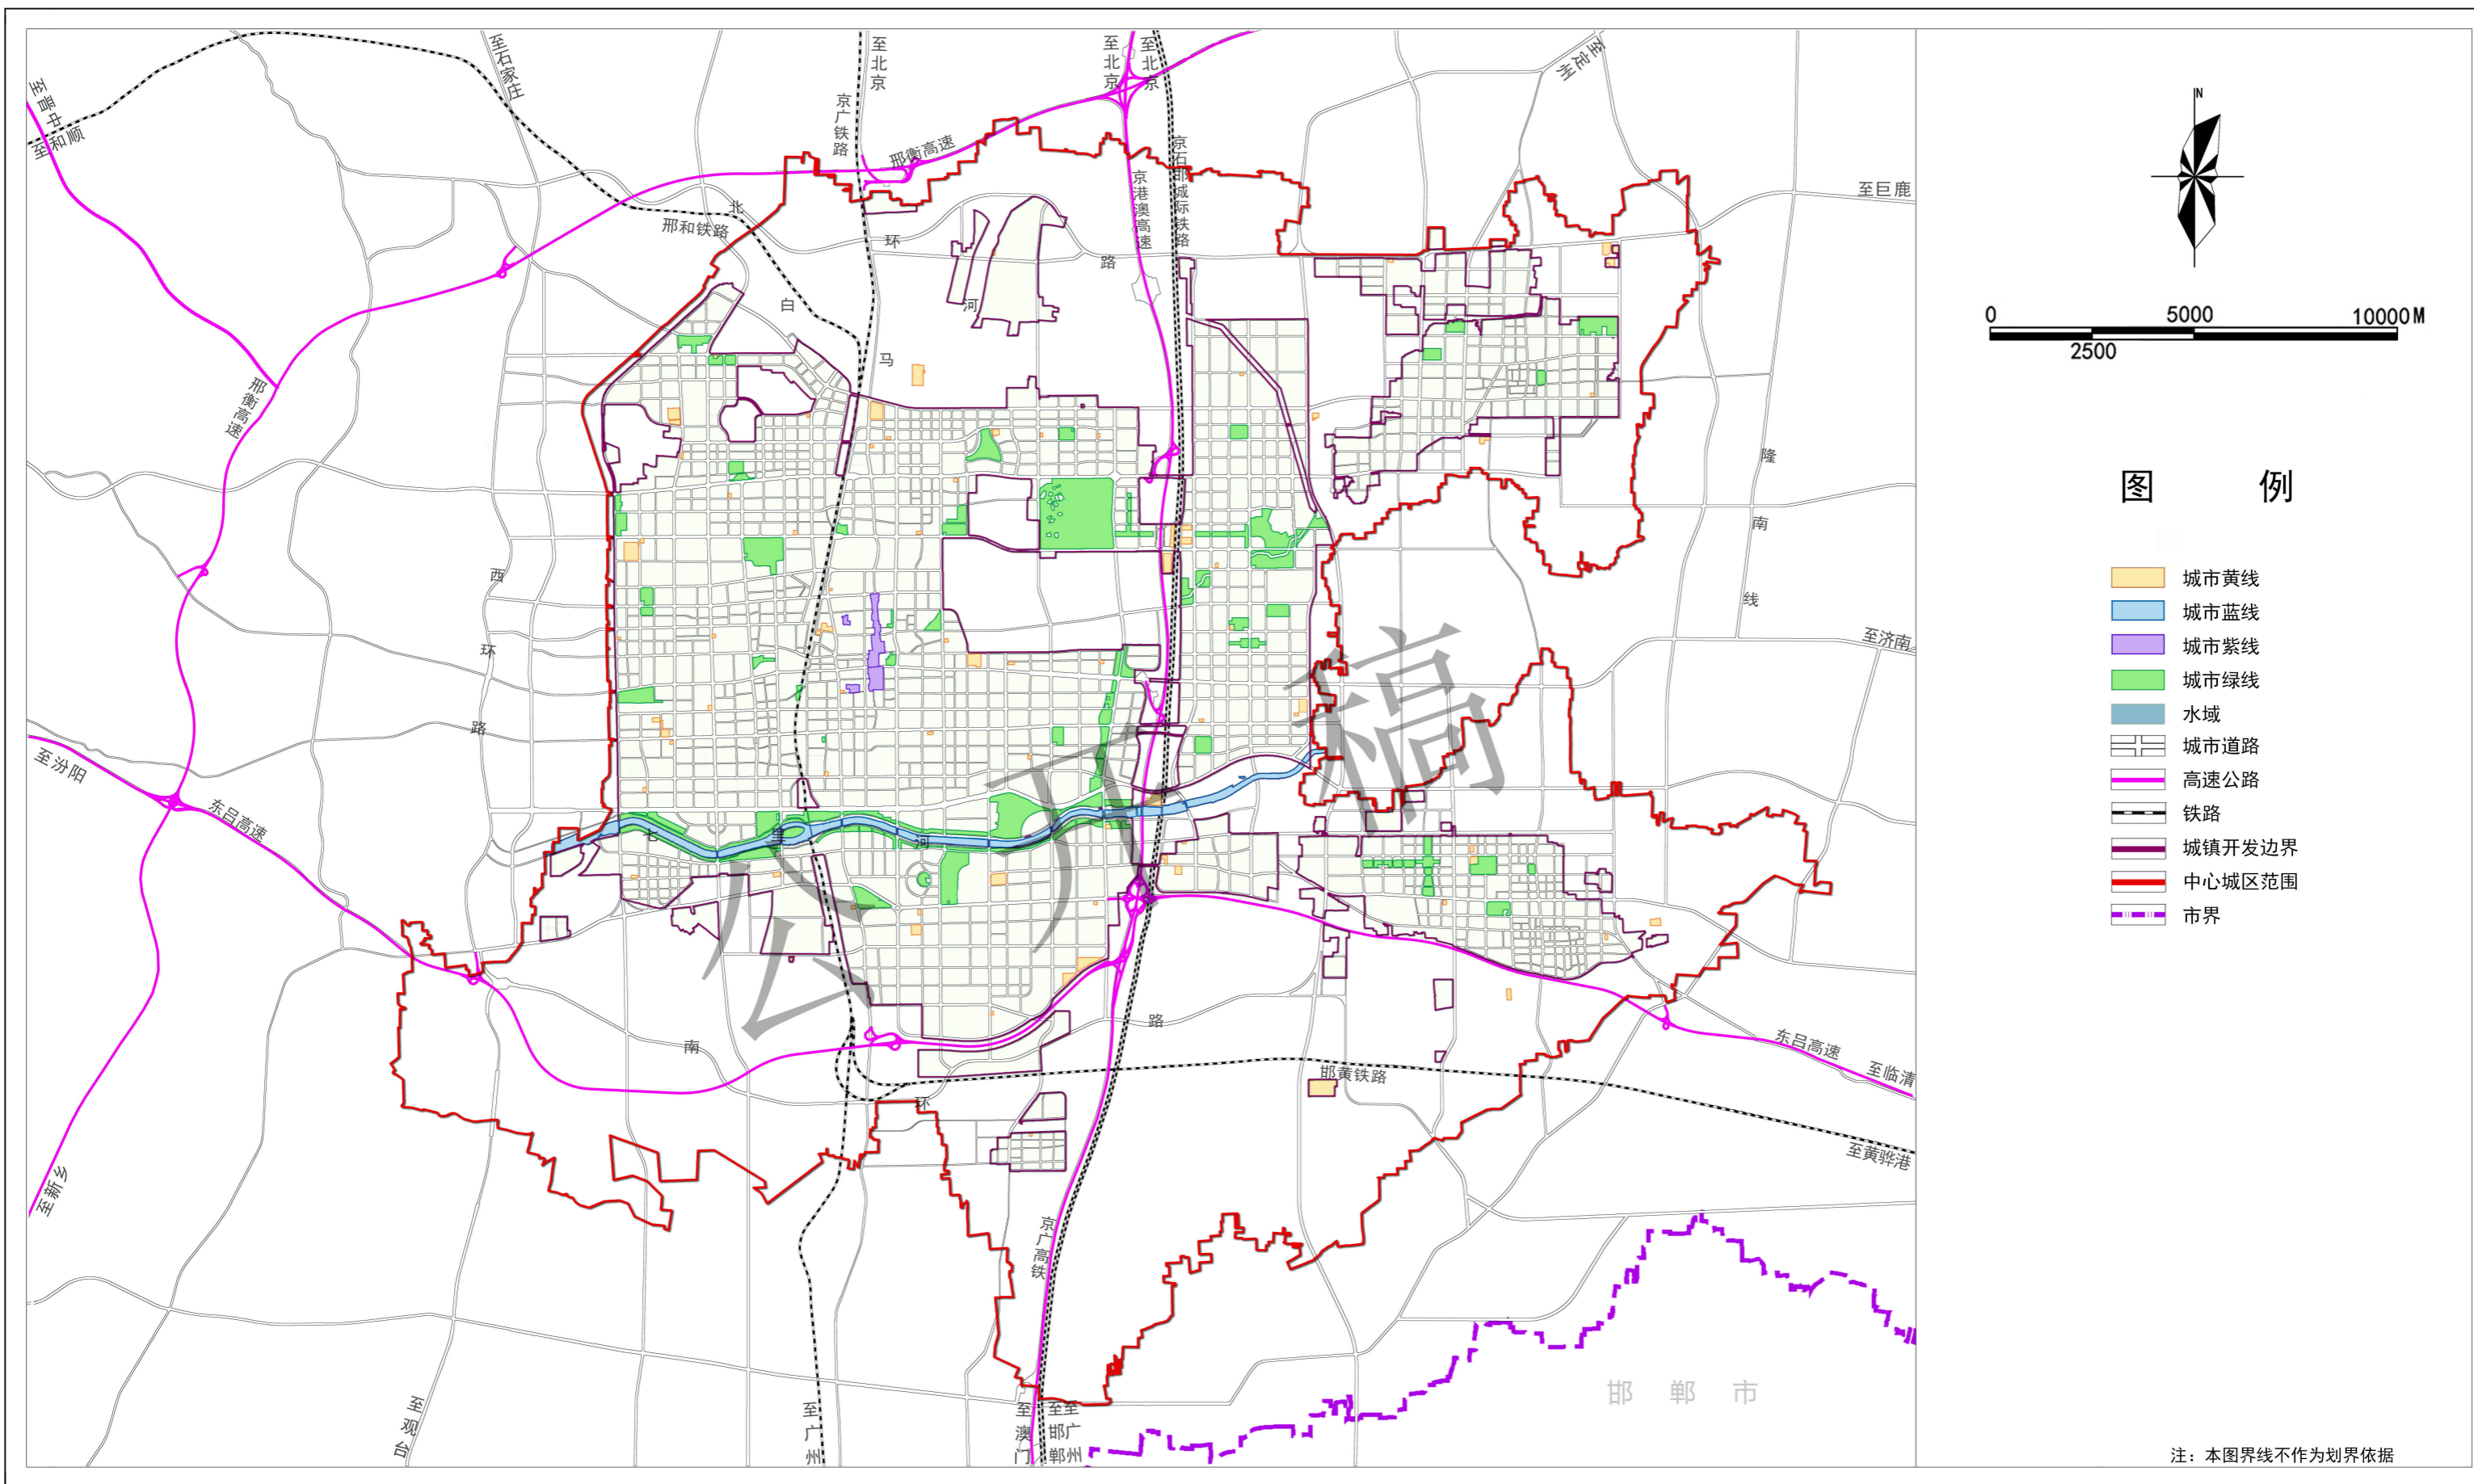


邢台市国土空间总体规划（2021—2035年）

11 中心城区绿地系统和开敞空间规划图

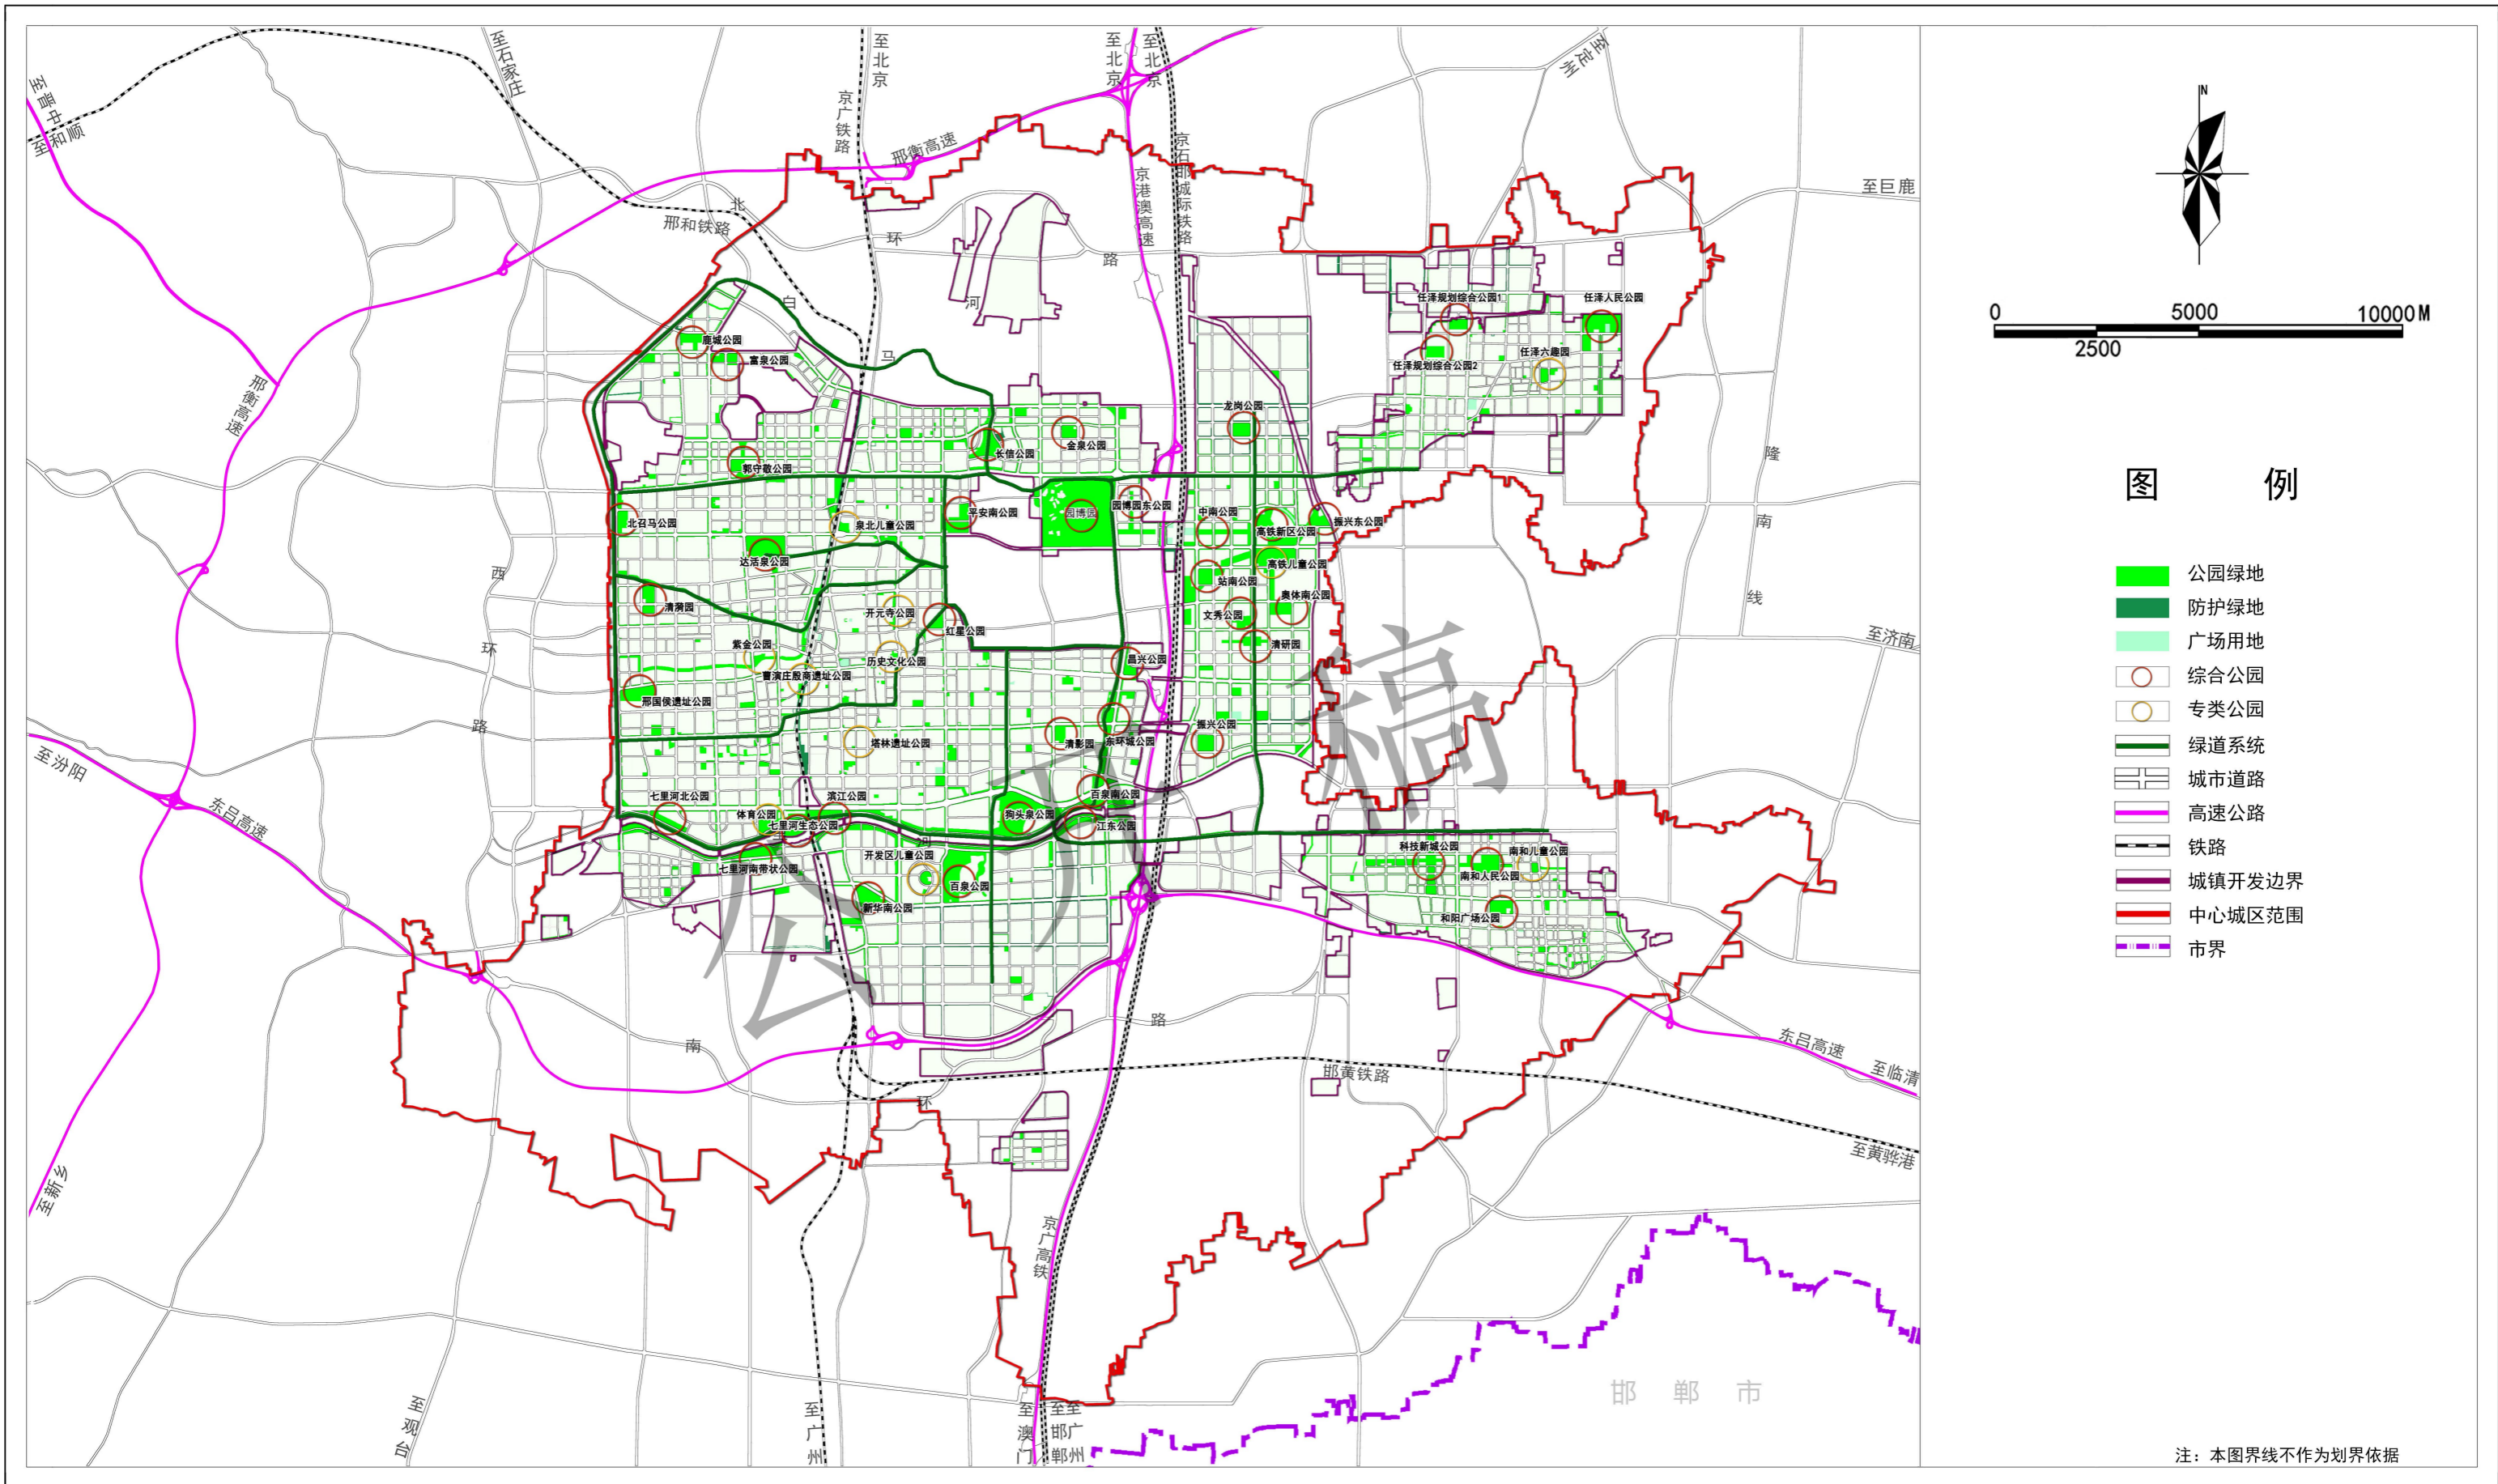


邢台市国土空间总体规划（2021—2035年）

12 中心城区公共服务设施体系规划图

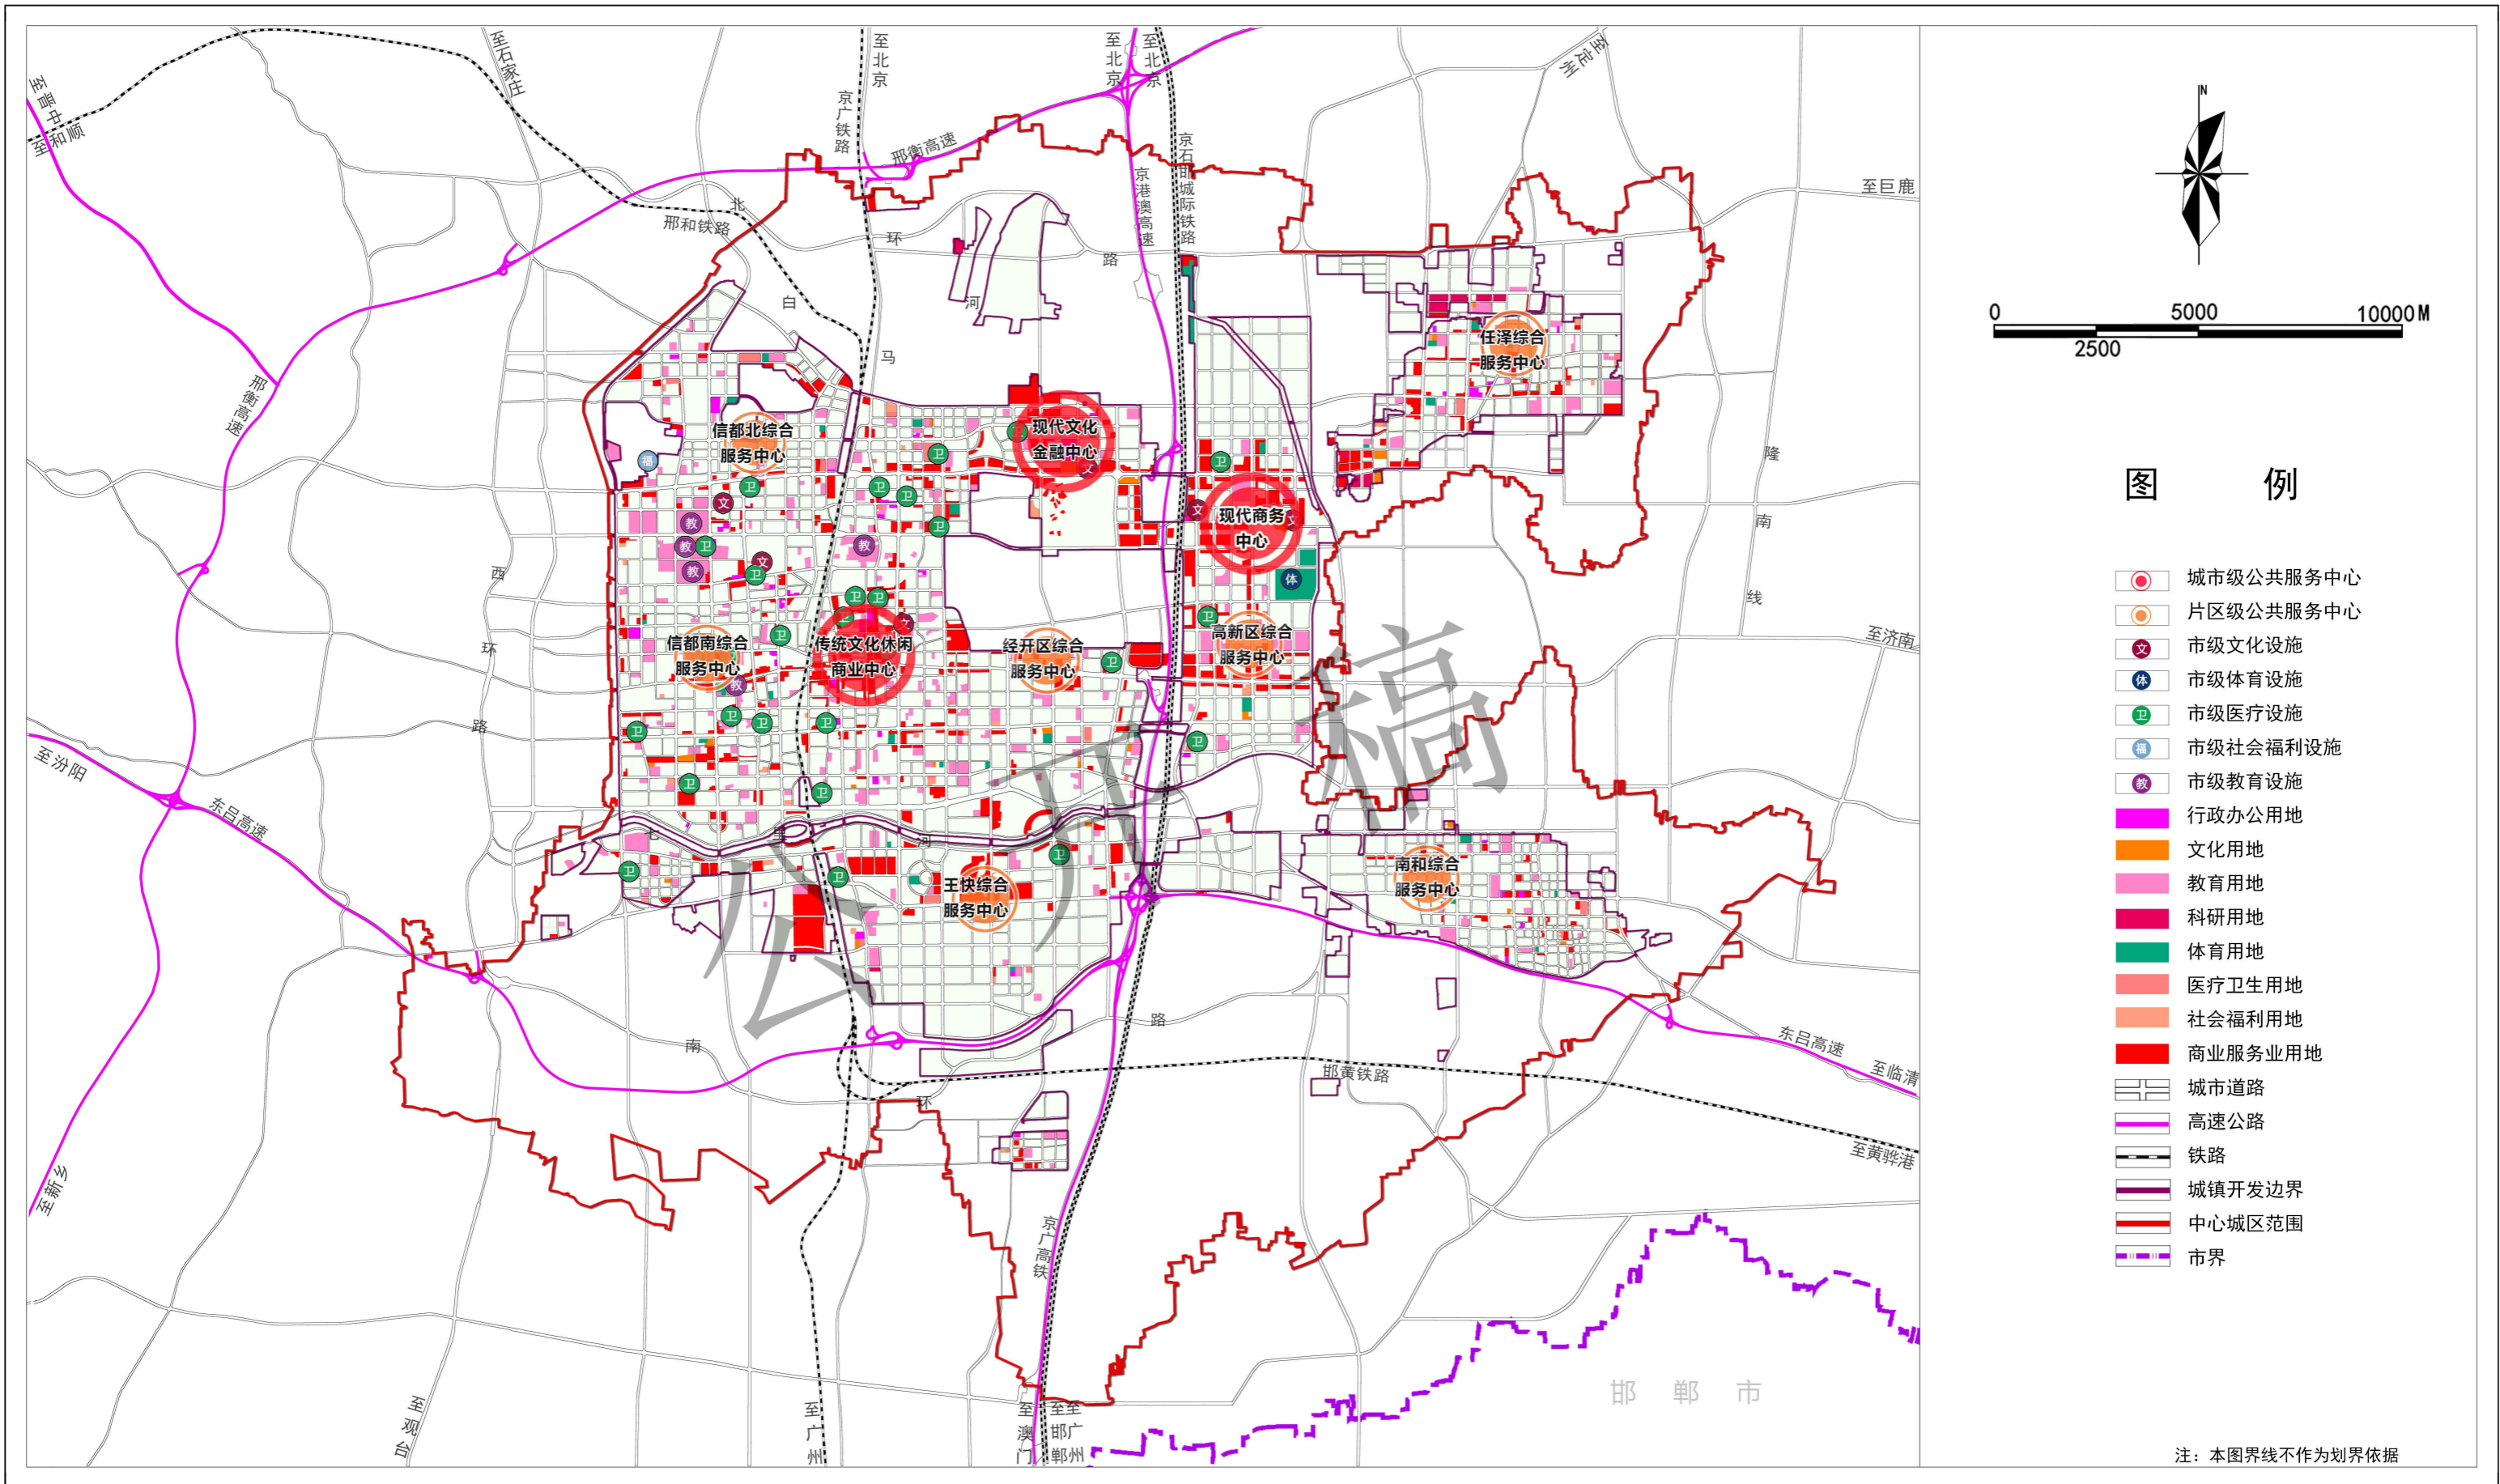

邢台市国土空间总体规划（2021—2035年）

13 中心城区历史文化保护规划图

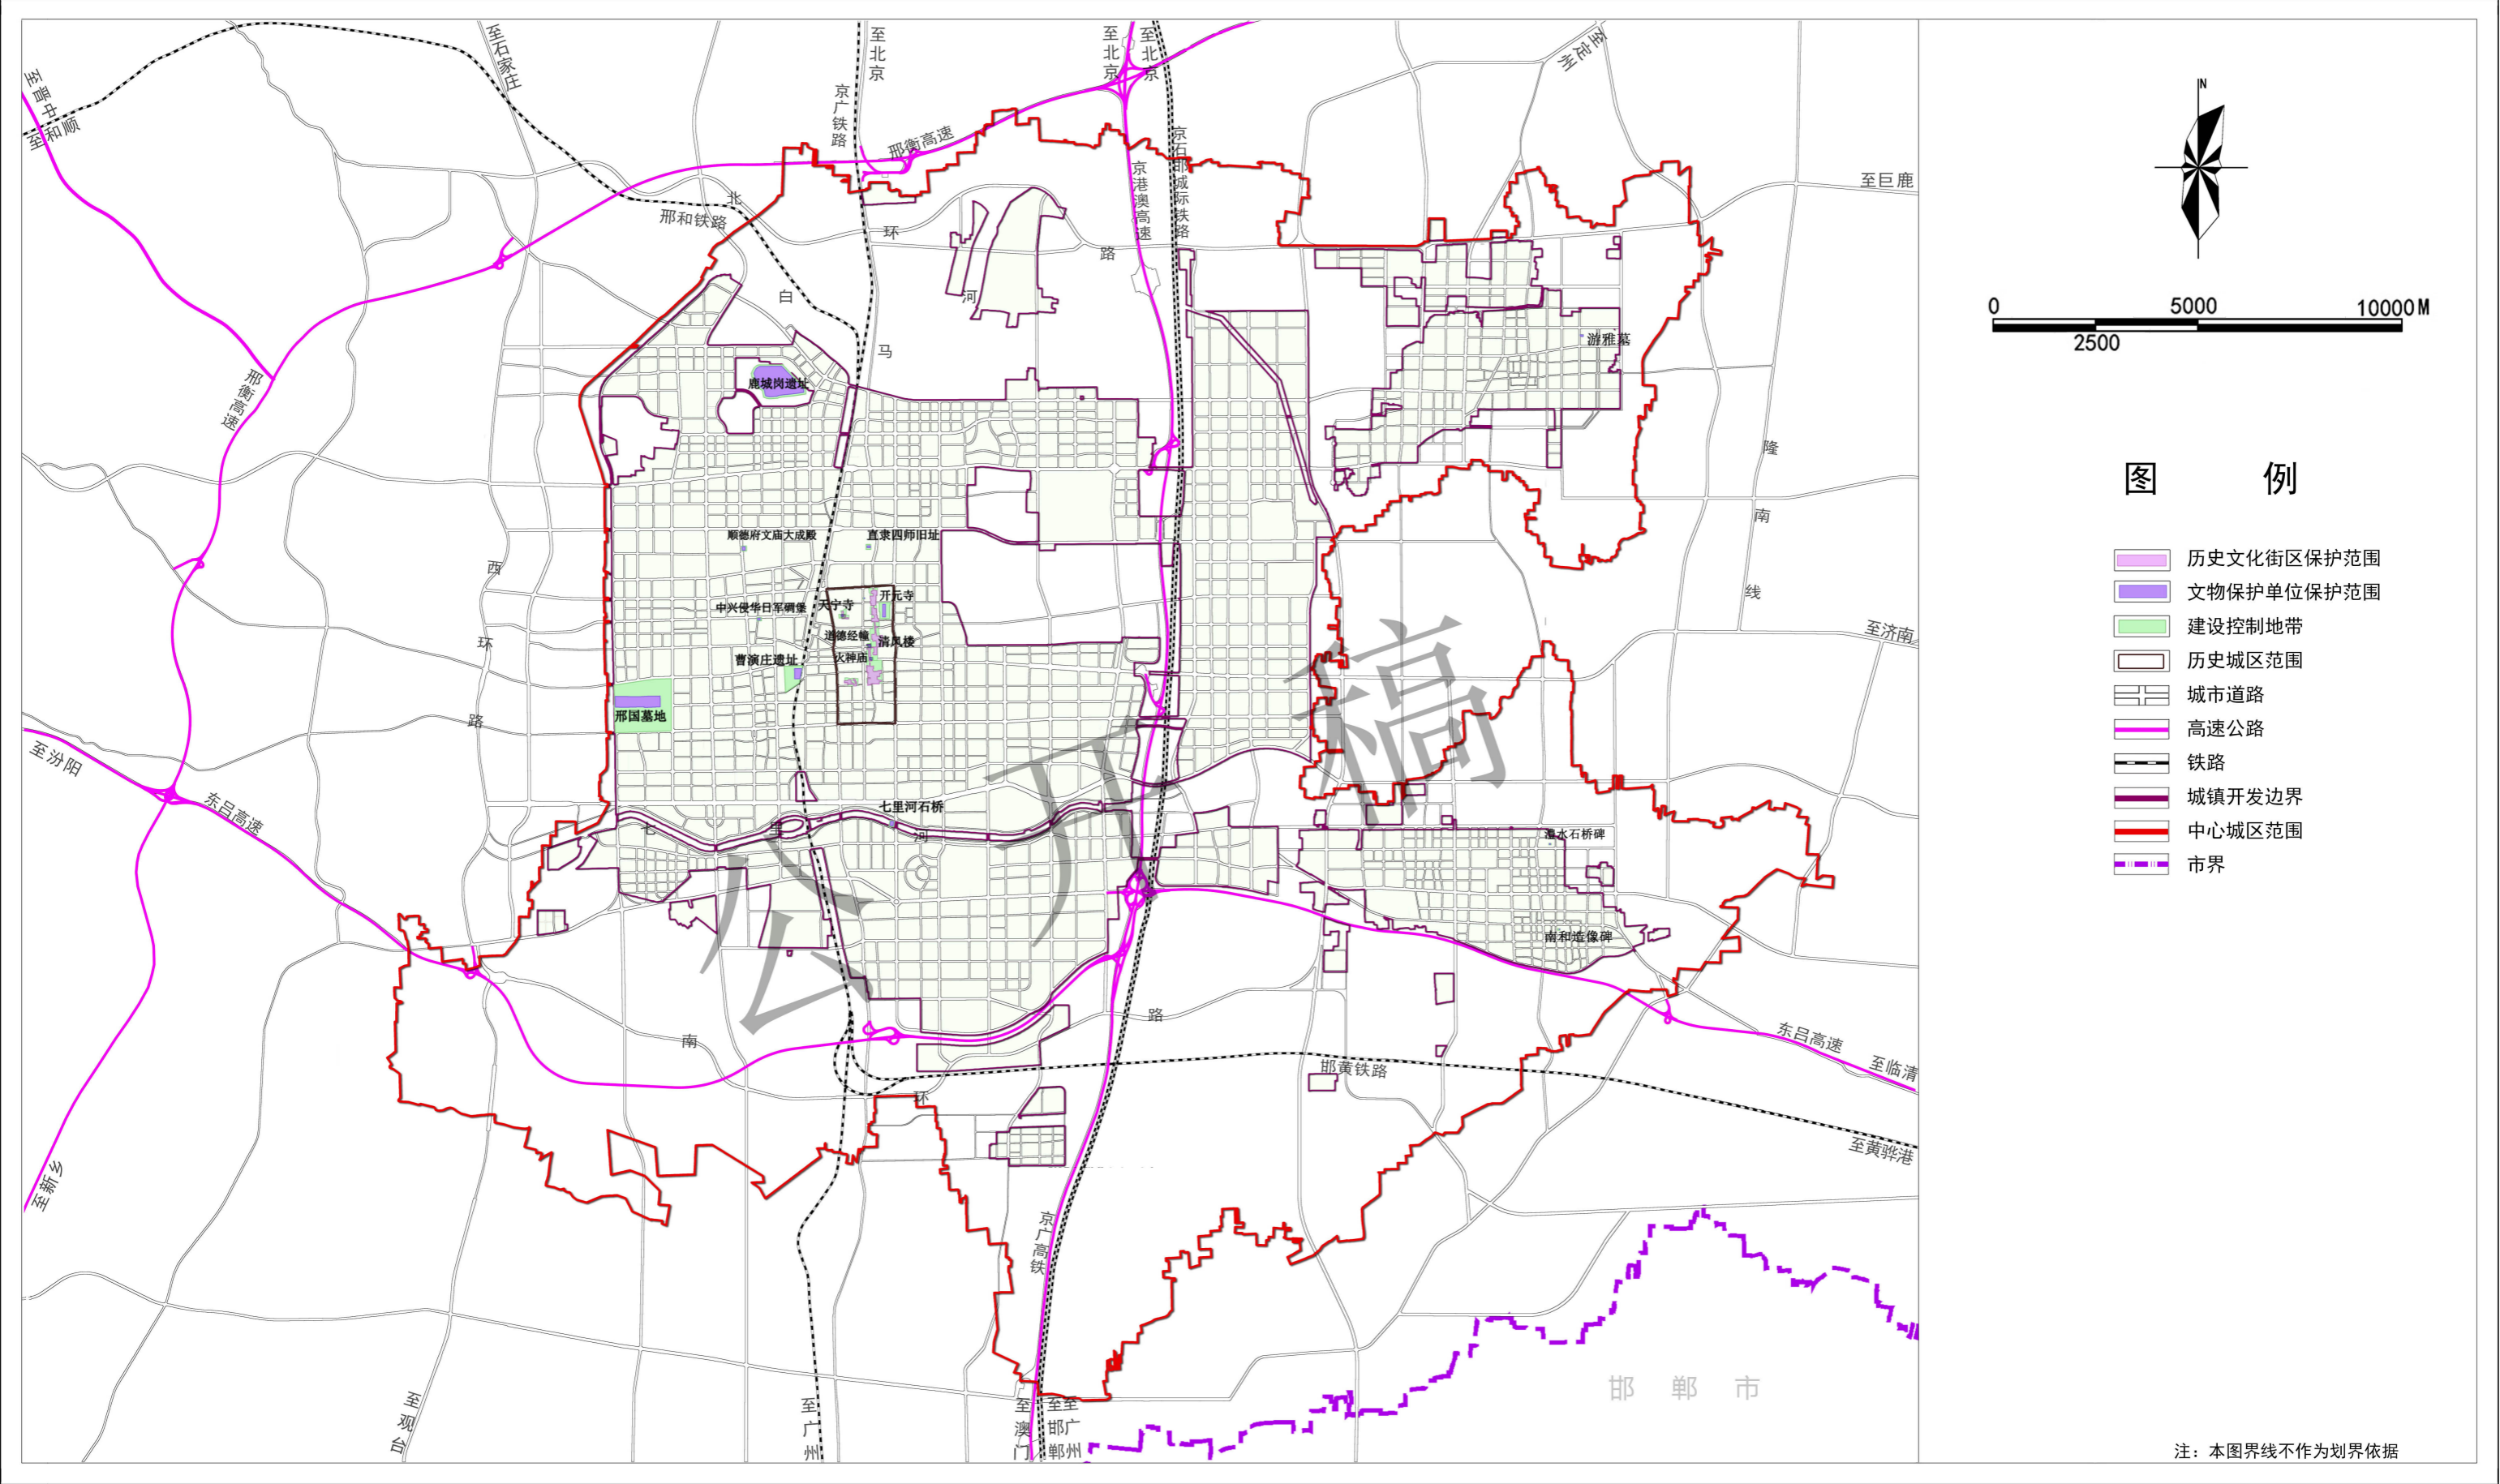

邢台市国土空间总体规划（2021—2035年）

14 中心城区道路交通规划图

