


邢台市2025年度第102批次建设用地1号地位置图

4108.90-38554.69

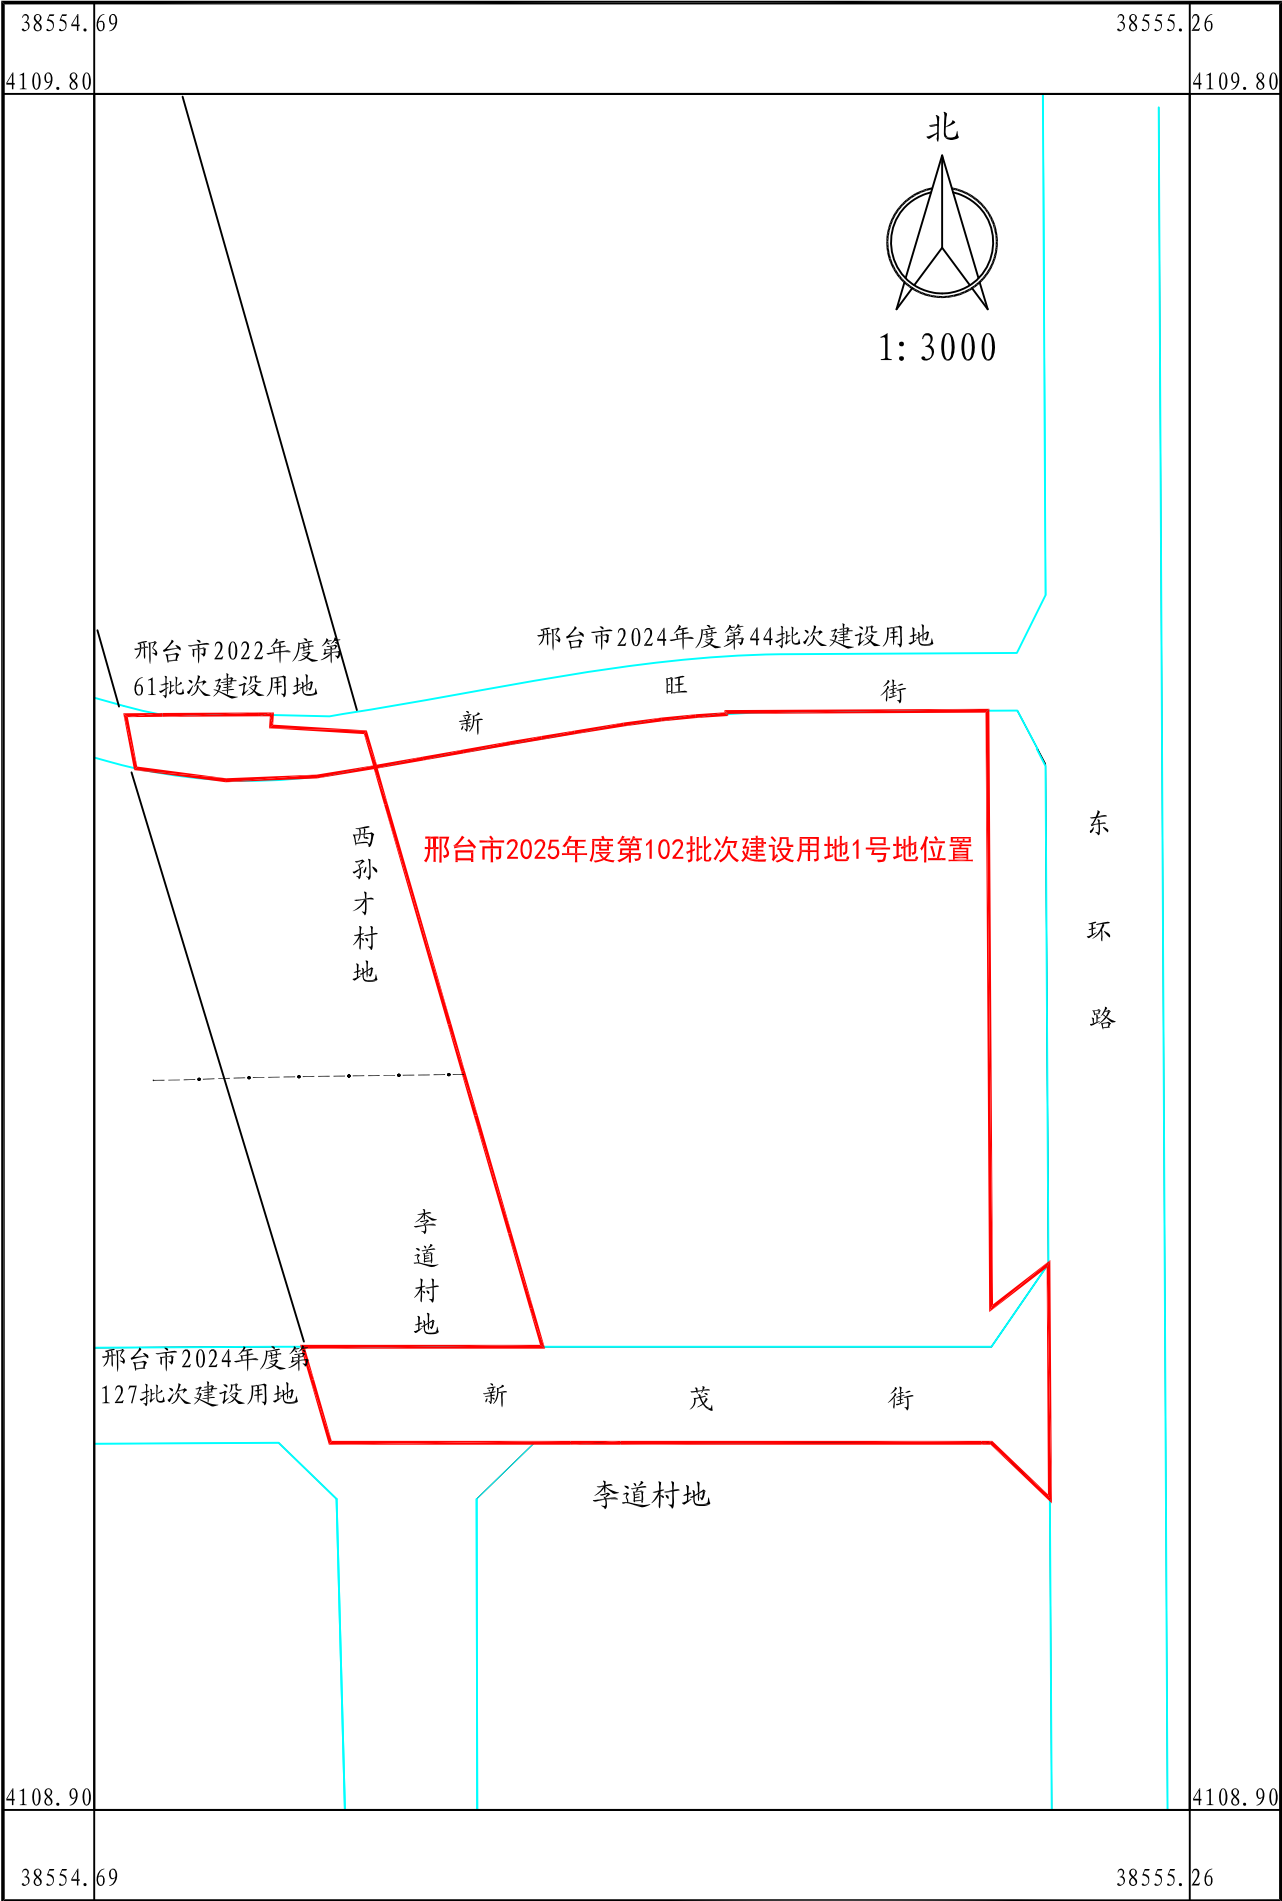

河北迅宇测绘服务有限公司

2025年05月数字化测图
2000国家大地坐标系
1985国家高程基准

绘图员：胡申
检查员：许丽娟
审核员：吴兴亮