


邢台市2026年度第85批次建设用地1号地位置图

4106.02-38553.72

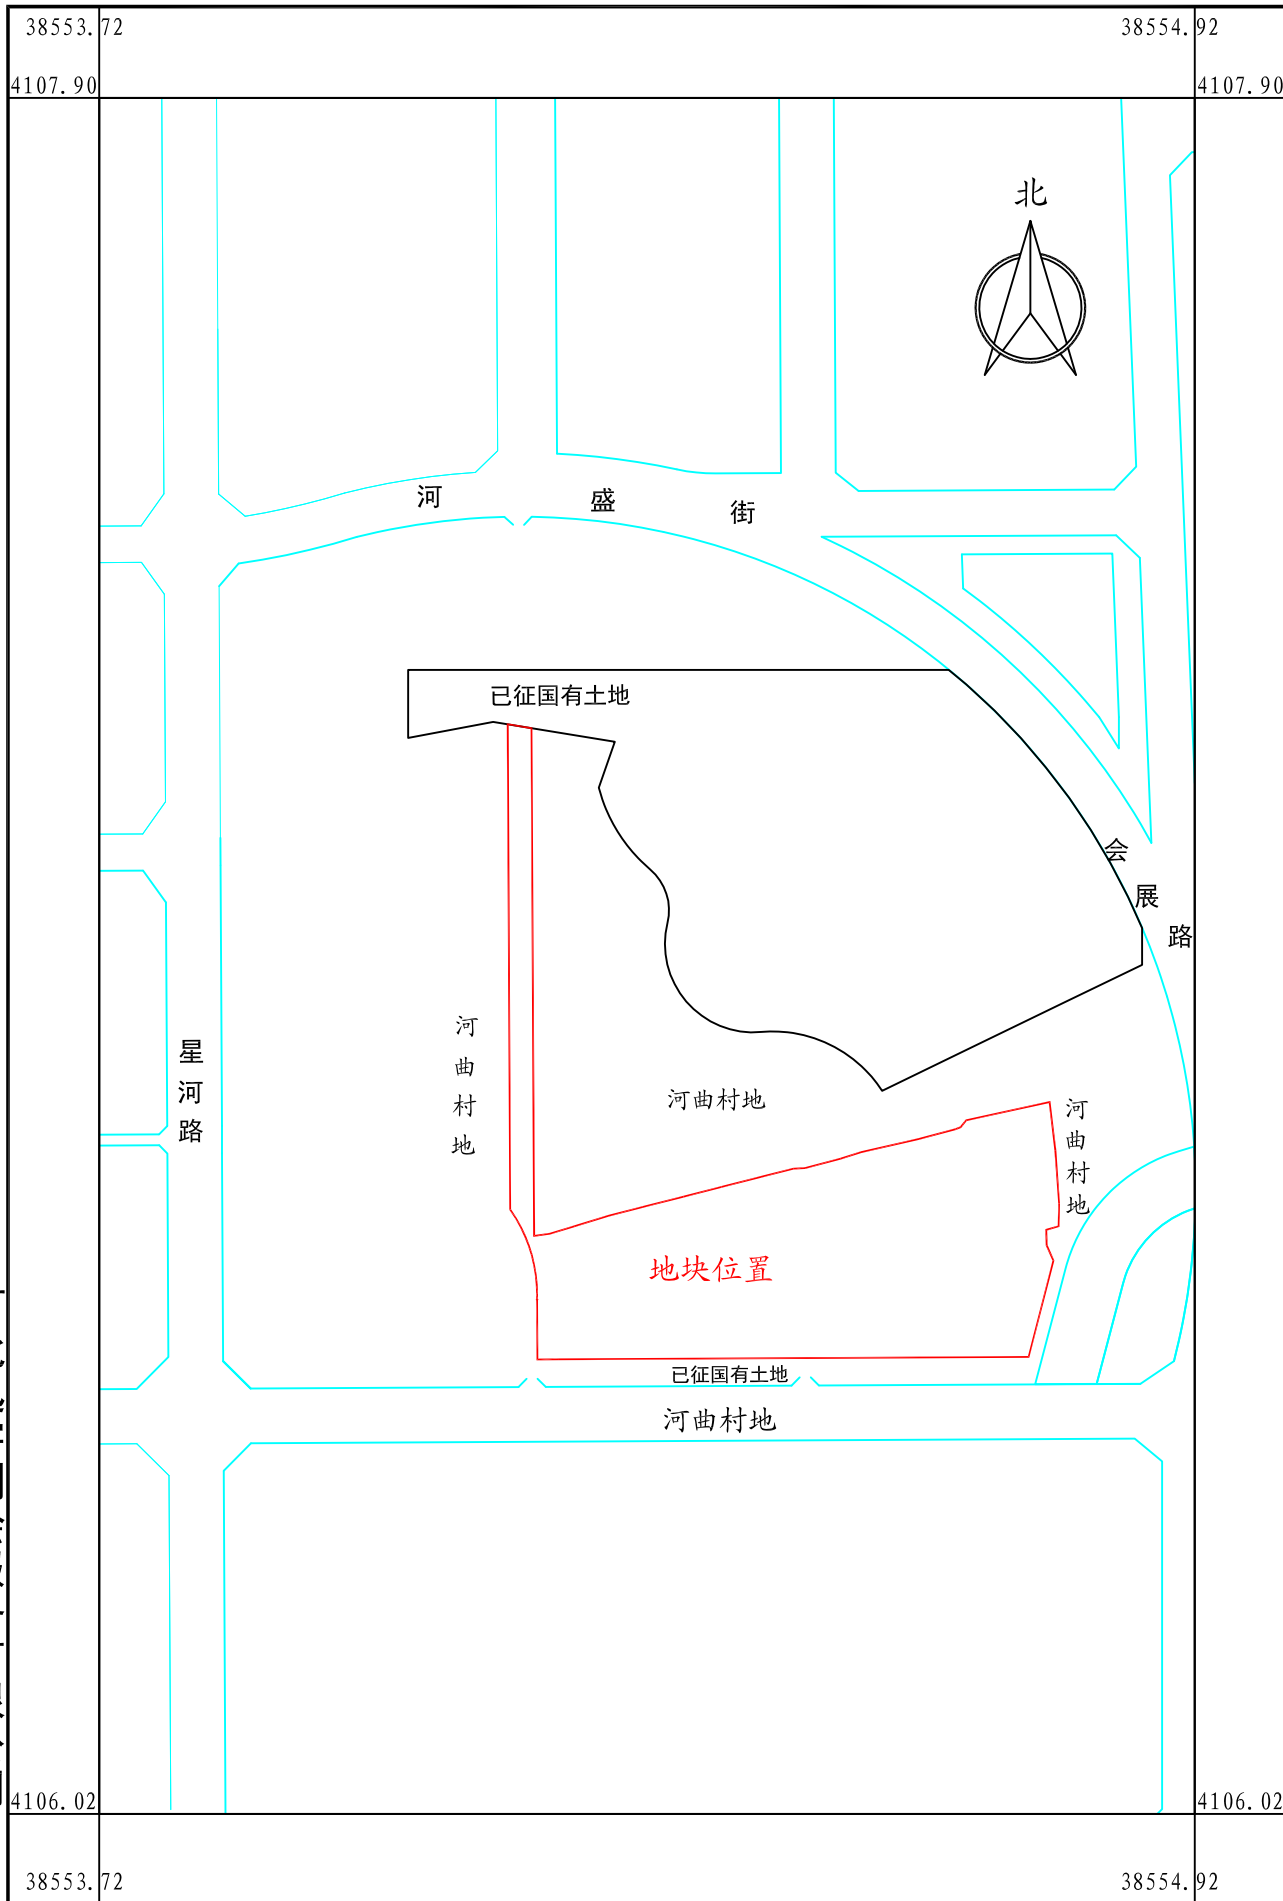

河北迅宇测绘服务有限公司

2026年03月数字化测图
2000国家大地坐标系
1985国家高程基准

1:10000

绘图员：胡申
检查员：许丽娟
审核员：吴兴亮