


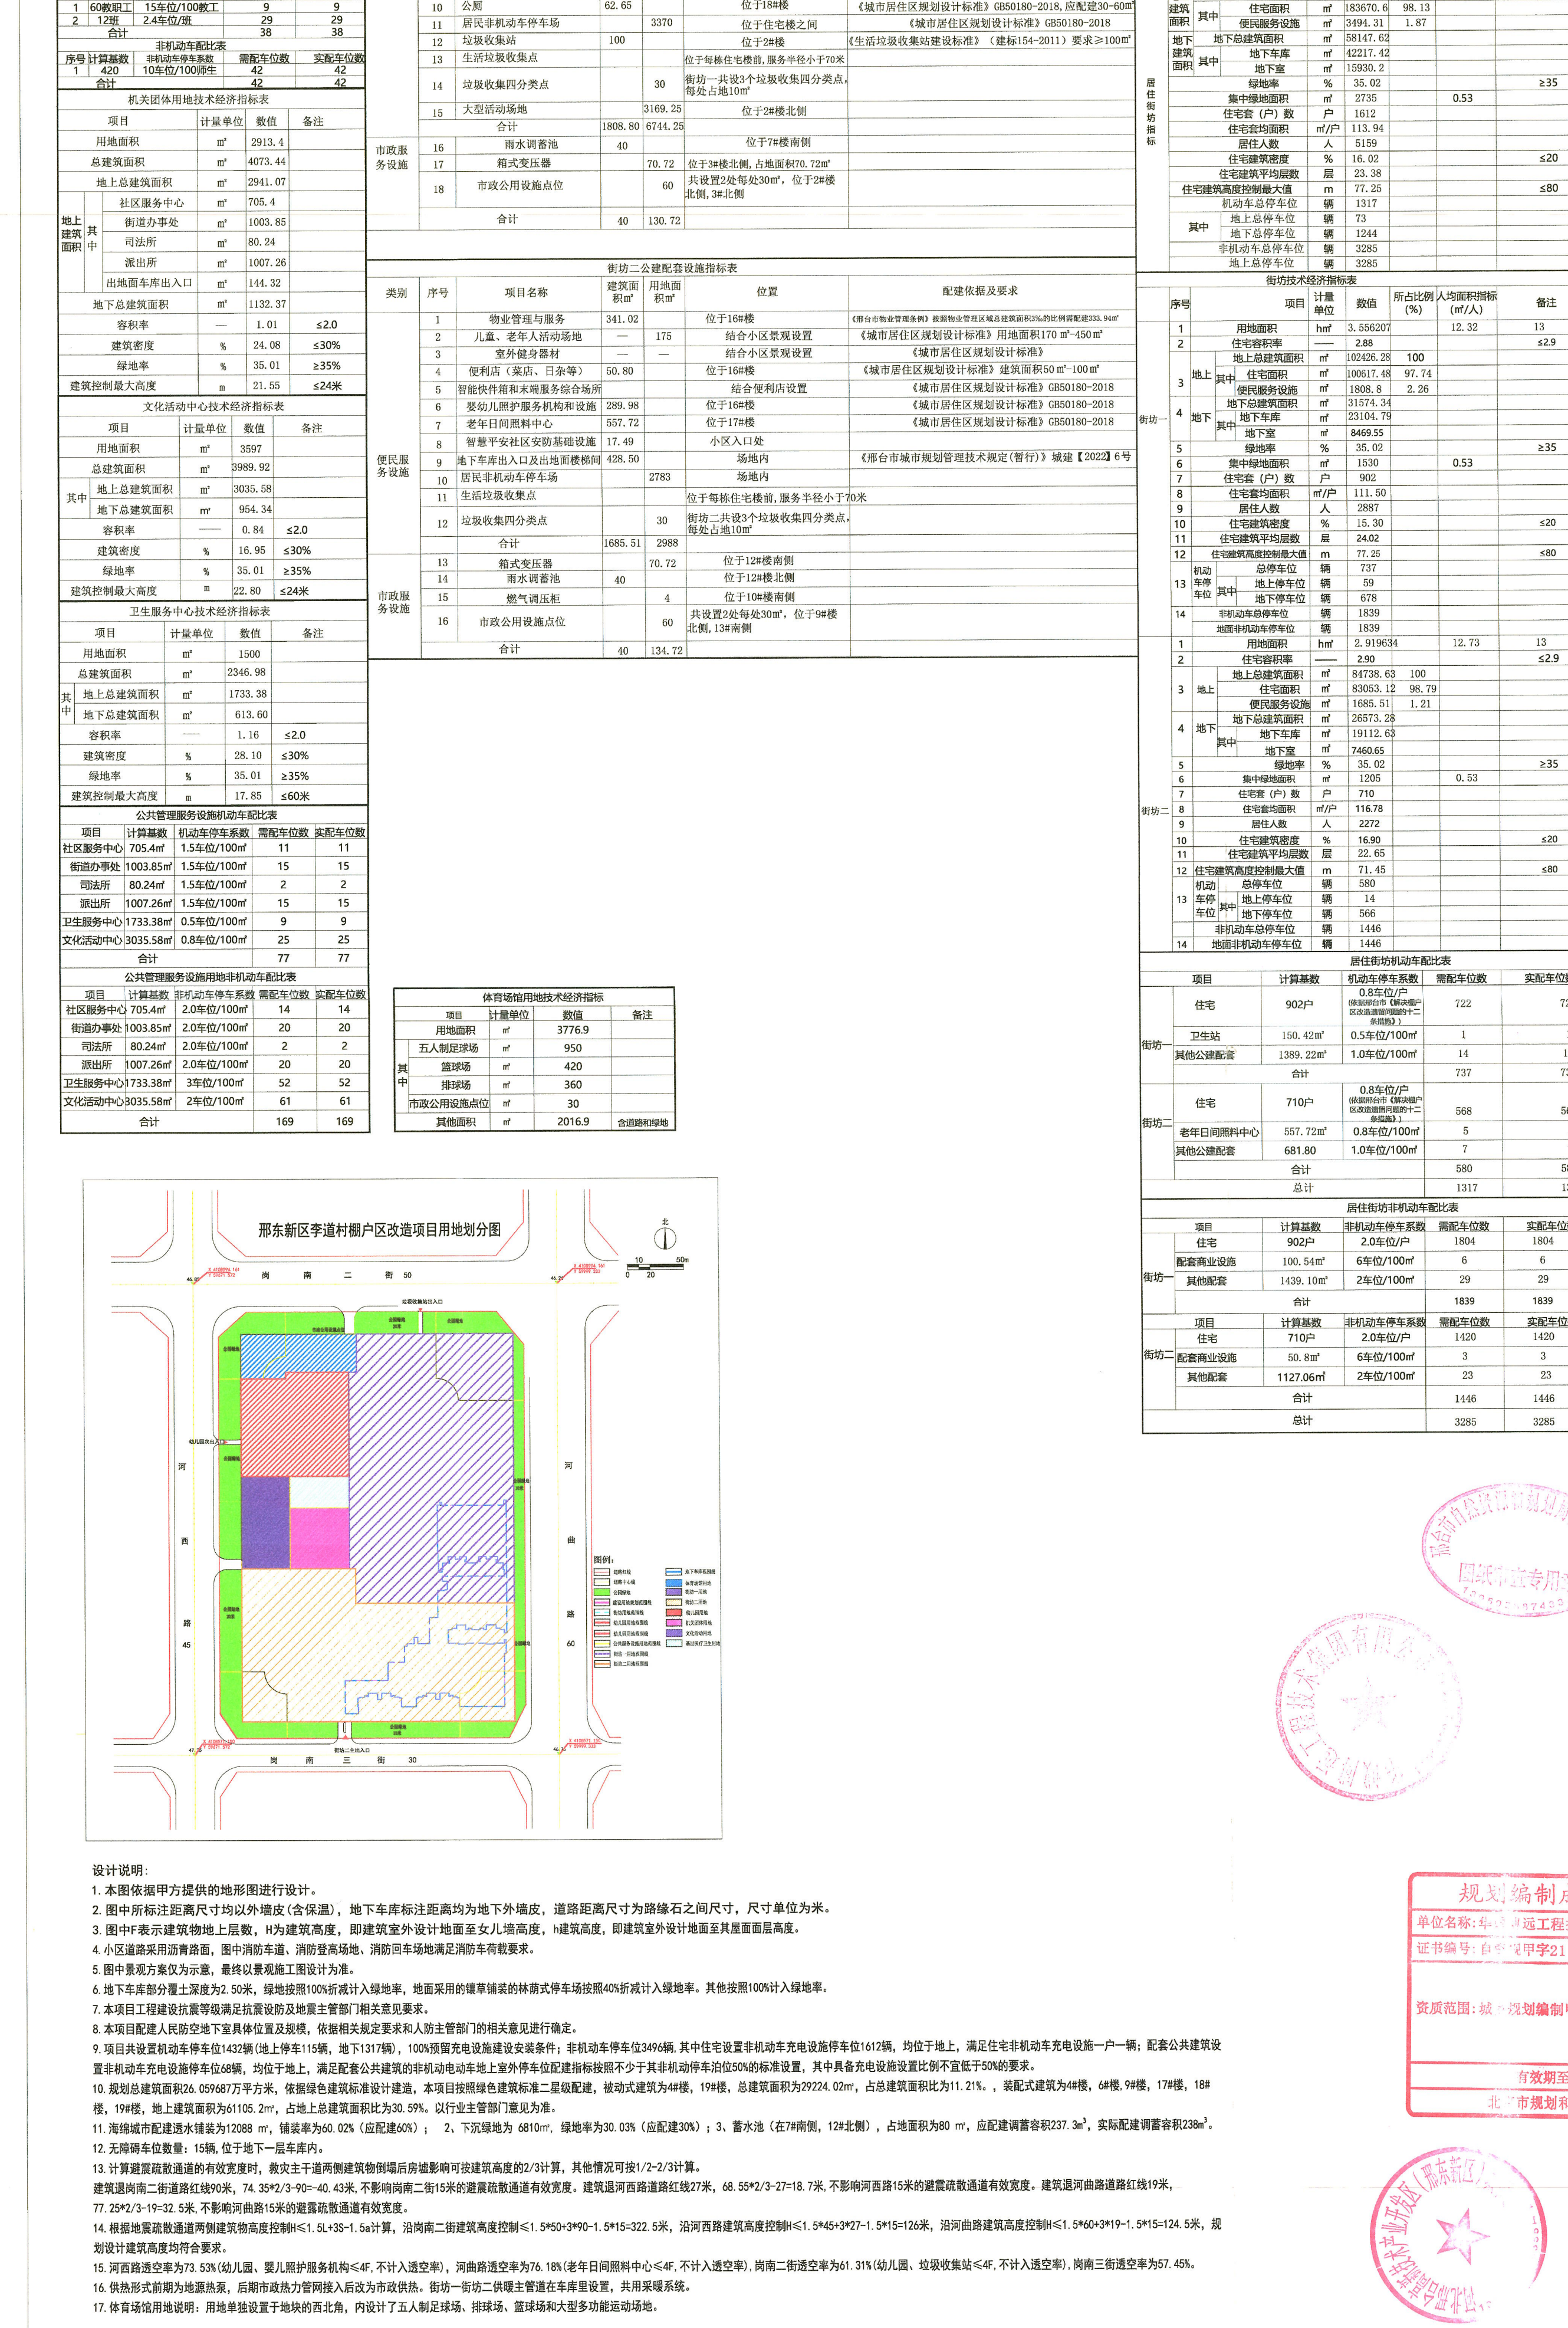

会 签 Joint Check up

总图

给排

建筑

暖通

结构

电气

备 注 Notes

* 本图纸的版权、属华诚博远工程技术集团有限公司所有，不得用于本工程以外范围。

* 本图纸用线条齐全方可用于施工。

设计阶段 Design Stage

方案

初设

报规

招标

施工

人防

消防

园林

绿建

平面示意图 Plan Diagram

■ 单位出章图 Company Seal.